


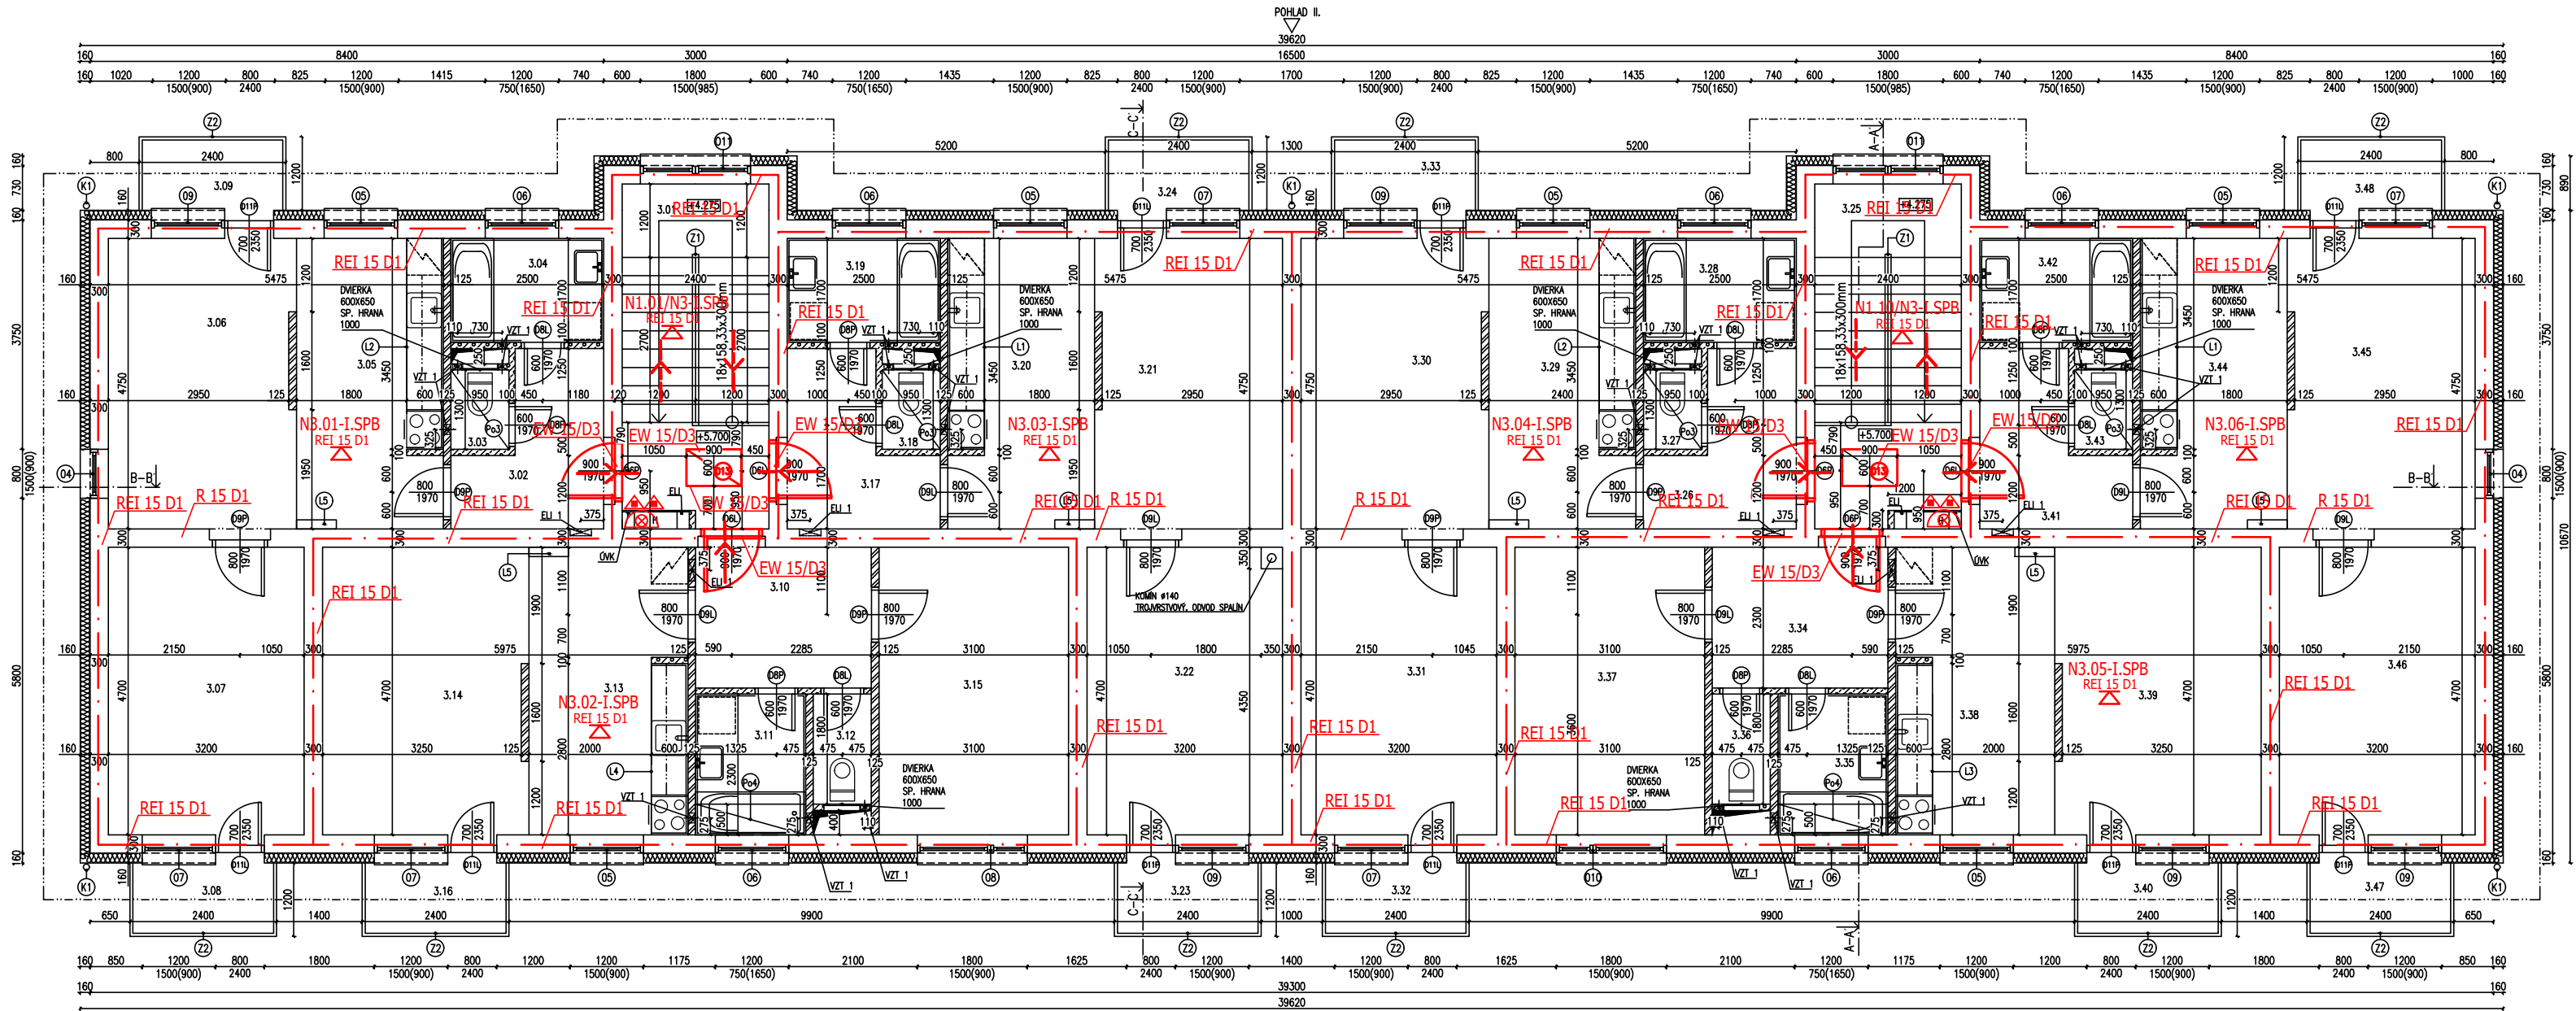

POZNÁNKA:
PREKLAD NAD DVERNÝ OTVOR 800-POČET KUSOV 12
PREKLAD NAD DVERNÝ OTVOR 600-POČET KUSOV 12
-DOBETŇOVAT PRIERAZ V STROPE(INSTALAČNÉ JADRO)
PO MONTÁŽI ROZVODOVOV
-NA VŠETKY RÚRY OD DIGESTORA OSADIť
SADROKARTONOVÝ KASTLIK

STAV. ÚPRAVY V STENÁCH:

OZNAČ.	ROZMER Šxv xH(mm)	ST.ÚPRAVA	SP.HRANA,PARAPET (mm)	KS
VZT1	130x130	PRIERAZ	2435	22
ELI 1	350x450x110	NIKA	1650	6

POHĽAD I.

LEGENDA:

Ⓟ PODHLAD ZO SADROKARTÓNU - PODHLAD OSADIť AŽ PO OSADENÍ POTRUBÝ
VZDUCHOTECHNIKY
Ⓟ PODHLAD ZO SADROKARTÓNU - PODHLAD OSADIť AŽ PO OSADENÍ POTRUBÝ
VZDUCHOTECHNIKY

LEGENDA:

Ⓛ1-Ⓛn DVERE
Ⓚ1-Ⓚn KLAMPARSKÉ VÝROBKY
Ⓛ1-Ⓛn PLASTOVÉ OKNA
Ⓛ1-Ⓛn PODHLAD
Ⓛ1-Ⓛn ZAMOČNÍCKE VÝROBKY
Ⓛ1 Ⓛ4 KUCHYNSKÁ LINKA
Ⓛ5 ZÁVESNÝ BOKRIB NA STENU

LEGENDA:

Ⓛ1-Ⓛn NOSNÉ OBYVADOVÉ MURIVO Z KERAMICKÝCH BRÚSENÝCH TEHÁĽ HRŮBKÝ 300MM
(PEVNOSŤ V TLAKU 10N/MM²)+160MM TEPELNÁ IZOLÁCIA NA BÁZE MINERÁLNEJ VLNY
Ⓛ1-Ⓛn NOSNÉ VNÚTORNÉ MURIVO Z KERAMICKÝCH BRÚSENÝCH TEHÁĽ HRŮBKÝ 300MM (PEVNOSŤ V TLAKU 10N/MM²)
Ⓛ1-Ⓛn PRIEČKA Z KERAMICKÝCH BRÚSENÝCH TEHÁĽ HRŮBKÝ 115MM (PEVNOSŤ V TLAKU 8N/MM²)
Ⓛ1-Ⓛn PRIEČKA Z KERAMICKÝCH BRÚSENÝCH TEHÁĽ HRŮBKÝ 80MM (PEVNOSŤ V TLAKU 8N/MM²)

LEGENDA MIESTNOSTÍ						
BYTY	ČÍSLO MIESTNOSTI	NÁZOV MIESTNOSTI	PLOCHA (m²)	PODLAHA	STENA	STROP
BYT II. KATEGÓRIE	3.01	SCHODISKO	13.53	P5	a.,c	a.
	SPOLU		13.53			
	3.02	PREDSEŇ	5.53	P6	a.	a.
	3.03	WC	1.24	P6	a.	a.
	3.04	KÚPEĽNÁ	4.25	P6	a.,b.	a.
	3.05	KUCHYŇA	11.34	P6	a.,b.	a.
	3.06	OBYVACIA IZBA	14.40	P7	a.	a.
	3.07	SPÁĽŇA	15.04	P7	a.	a.
	3.08	BALKÓN	2.88	P8		
	3.09	BALKÓN	2.88	P8		
BYT B3	3.10	PREDSEŇ	6.61	P6	a.	a.
	3.11	KÚPEĽNÁ	4.14	P6	a.,b.	a.
	3.12	WC	1.71	P6	a.	a.
	3.13	KUCHYŇA	12.16	P6	a.,b.	a.
	3.14	OBYVACIA IZBA	15.66	P7	a.	a.
	3.15	SPÁĽŇA	14.57	P7	a.	a.
	3.16	BALKÓN	2.88	P8		
	SPOLU		57.73			
	3.17	PREDSEŇ	5.53	P6	a.	a.
	3.18	WC	1.24	P6	a.	a.
BYT C3	3.19	KÚPEĽNÁ	4.25	P6	a.,b.	a.
	3.20	KUCHYŇA	11.34	P6	a.,b.	a.
	3.21	OBYVACIA IZBA	14.40	P7	a.	a.
	3.22	SPÁĽŇA	14.91	P7	a.	a.
	3.23	BALKÓN	2.88	P8		
	3.24	BALKÓN	2.88	P8		
	SPOLU		57.43			
	3.25	SCHODISKO	13.53	P5	a.,c	a.
	SPOLU		13.53			

PODLAHY:
P5 - GRESOVÁ DLAŽBA
P6 - KERAMICKÁ DLAŽBA
P7 - LAMINÁTOVÁ PODLAHA
P8 - MRAZUVZDORNÁ, PROTISÝMKOVÁ GRESOVÁ DLAŽBA

-KONKRÉTNĚJŠÍ POPIS PODLAH JE VO VÝKRESE REZOV

POVRCHOVÁ ÚPRAVA STIEN A STROPOV:

a-ŠTUKOVÁ OMIETKA + MALBA
b-KERAMICKÝ OBKLAD DO V.1800MM ZA LINKOU 600MM
c-ŠTUKOVÁ OMIETKA + DO V. 1500MM UMÝVATEĽNÁ MALBA

-PRI GRESOVEJ A KERAMICKEJ DLAŽBE BEZ OBKLADU STIEN
SOKLIK Z DLAŽBY 75MM

LEGENDA PBS:

N1.01 POŽIARNY ÚSEK
REL 30 D1 POŽIARNY STROP
REI 30 D1 POŽIARNA ODOLNOSŤ STENY
EW 30/D3 POŽIARNY UZÁVER
— · — HRANICA PŮ
→ ÚNIKOVÁ CESTA
⇒ ÚNIKOVÁ CESTA - VÝCHOD
ABC PRÁŠKOVÝ HASIACI PRÍSTROJ 6KG
HADICOVÝ NAVIJAK DN 25/30

PROJEKTANT PBS:	JOZEF KEHL	
STAVBA:	SABINOV - 16 B.J. NÁJOMNÝ BYTOVÝ DOM A3-UL. MLYNSKÁ	FORMÁT : 2x4
MIESTO STAVBY:	SABINOV, MLYNSKÁ ULICA	DÁTUM : 10/2017
OBSAH:	PBS - PÔDORYS 3.NP	ARCH. Č. : 171015
		MIERKA: 1:100 Č.VÝKR.: 4