


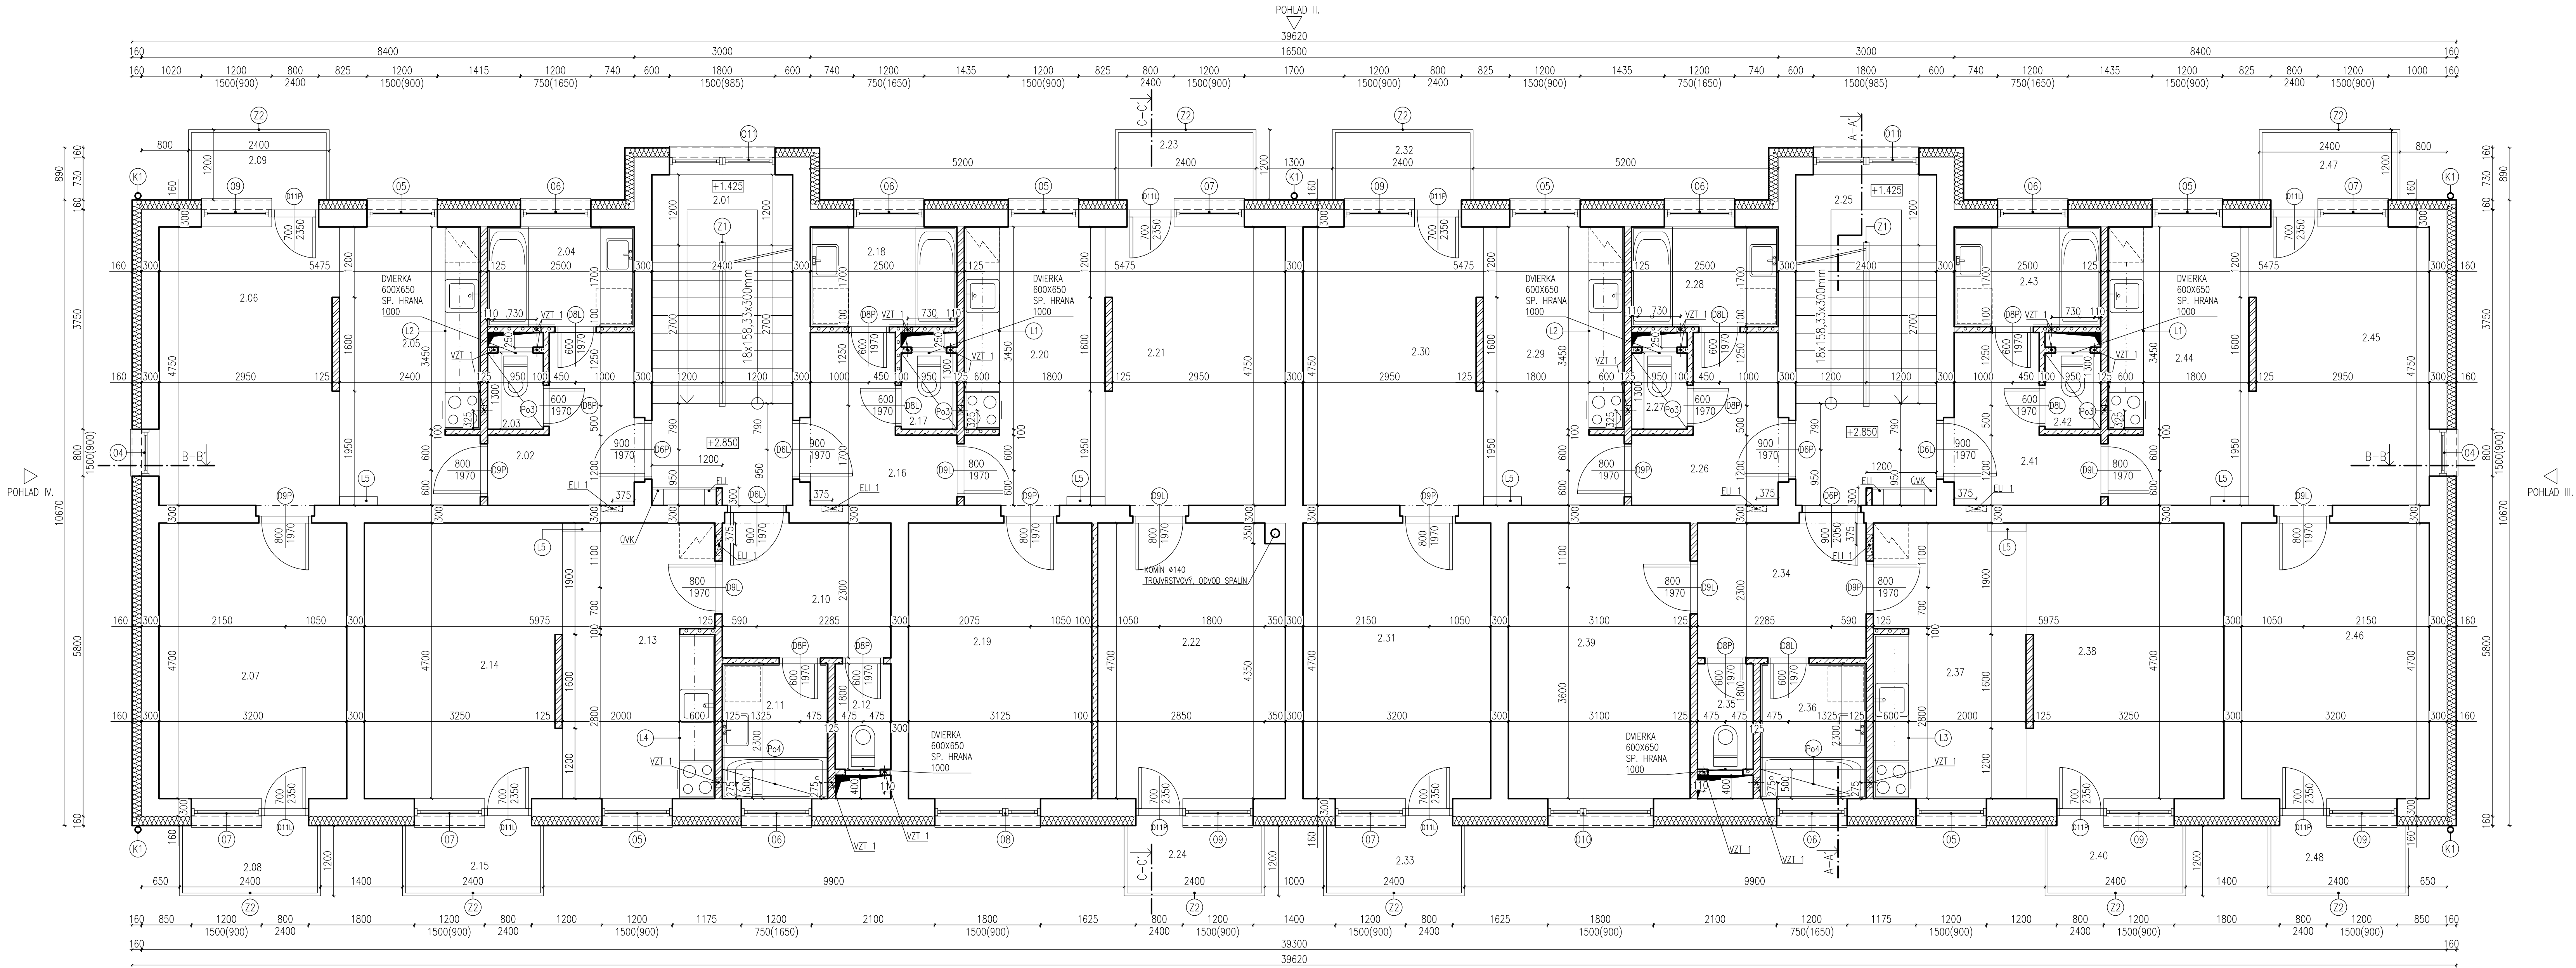

POZNÁNKA:
PREKLAD NAD DVERNÝ OTVOR 800-POČET KUSOV 12
PREKLAD NAD DVERNÝ OTVOR 600-POČET KUSOV 12
-DOBETŇOVAŤ PRIERAZ V STROPE(INŠTALAČNÉ JADRO)
PO MONTÁŽI ROZVODOV
-NA VŠETKY RÚRY OD DIGESTORA OSADIŤ
SADROKARTÓNOVÝ KASTLIK

STAV. ÚPRAVY V STENÁCH:				
OZNAČ.	ROZMER ŠxVxH(mm)	ST.ÚPRAVA	SP. HRANA, PARAPET (mm)	KS
VZT1	130x130	PRIERAZ	24,35	22
ELI1	350x450x110	NIKA	1650	6

LEGENDA:
PO3)PODHLAD ZO SADROKARTÓNU - PODHLAD OSADIŤ AŽ PO OSADENÍ POTRUBÝ
VZDUCHOTECHNIKY
PO4)PODHLAD ZO SADROKARTÓNU - PODHLAD OSADIŤ AŽ PO OSADENÍ POTRUBÝ
VZDUCHOTECHNIKY

LEGENDA:
D1)-(Dn) DVERE
K1)-(Kn) KLAMPIARSKÉ VÝROBKY
O1)-(On) PLASTOVÉ OKNA
PO3)-(POn) PODHLAD
Z1)-(Zn) ZAMČNÍCKE VÝROBKY
L1)-(L4) KUCHYNŠKÁ LINKA
L5) ZÁVESNÝ BOKRIB NA STENU

LEGENDA:
NOSNÉ OBVODOVÉ MURIVO Z KERAMICKÝCH BRŠENÝCH TEHÁL HRŮBKÝ 300MM
(PEVNOSŤ V TLAKU 10N/MM²)+160MM TEPELNÁ IZOLÁCIA NA BÁZE MINERÁLNEJ VLNÝ
NOSNÉ VNÚTORNÉ MURIVO Z KERAMICKÝCH BRŠENÝCH TEHÁL HRŮBKÝ 300MM (PEVNOSŤ V TLAKU 10N/MM²)
PRIEČKA Z KERAMICKÝCH BRŠENÝCH TEHÁL HRŮBKÝ 115MM (PEVNOSŤ V TLAKU 8N/MM²)
PRIEČKA Z KERAMICKÝCH BRŠENÝCH TEHÁL HRŮBKÝ 80MM (PEVNOSŤ V TLAKU 8N/MM²)

PODLAHY:
P5 - GRESOVÁ DLAŽBA
P6 - KERAMICKÁ DLAŽBA
P7 - LAMINÁTOVÁ PODLAHA
P8 - MRAZUZDORNÁ, PROTÍŠMYKOVÁ GRESOVÁ DLAŽBA

-KONKRÉTNĚJŠÍ POPIS PODLÁH JE VO VÝKRESE REZOV

POVRCHOVÁ ÚPRAVA STIEN A STROPOV:
a-ŠTUKOVÁ OMIETKA + MALBA
b-KERAMICKÝ OBKLAD DO V.1800MM ZA LINKOU 600MM
c-ŠTUKOVÁ OMIETKA + DO V. 1500MM UMÝVATEĽNÁ MALBA

-PRI GRESOVEJ A KERAMICKEJ DLAŽBE BEZ OBKLADU STIEN
SOKLIK Z DLAŽBY 75MM

LEGENDA MIESTNOSTÍ						
BYTY	ČÍSLO MIESTNOSTI	NÁZOV MIESTNOSTI	PLOCHA (m2)	PODLAHA	STENA	STROP
BYT A2	2.01	SCHODISKO	13,53	P5	a.c.	a.
	SPOLU		13,53			
	2.02	PREDSEŇ	5,53	P6	a.	a.
	2.03	WC	1,24	P6	a.	a.
	2.04	KÚPEĽNÁ	4,25	P6	a.b.	a.
	2.05	KUCHYŇA	11,34	P6	a.b.	a.
	2.06	OBÝVAČIA IZBA	14,40	P7	a.	a.
	2.07	SPÁLŇA	15,04	P7	a.	a.
	2.08	BALKÓN	2,88	P8		
	2.09	BALKÓN	2,88	P8		
BYT B2	SPOLU		57,56			
	2.10	PREDSEŇ	6,61	P6	a.	a.
	2.11	KÚPEĽNÁ	4,14	P6	a.b.	a.
	2.12	WC	1,71	P6	a.	a.
	2.13	KUCHYŇA	12,16	P6	a.b.	a.
	2.14	OBÝVAČIA IZBA	15,66	P7	a.	a.
	2.15	BALKÓN	2,88	P8		
	SPOLU		43,16			
BYT C2	2.16	PREDSEŇ	5,53	P6	a.	a.
	2.17	WC	1,24	P6	a.	a.
	2.18	KÚPEĽNÁ	4,25	P6	a.b.	a.
	2.19	IZBA	14,68	P7	a.	a.
	2.20	KUCHYŇA	11,34	P6	a.b.	a.
	2.21	OBÝVAČIA IZBA	14,40	P7	a.	a.
	2.22	SPÁLŇA	14,91	P7	a.	a.
	2.23	BALKÓN	2,88	P8		
	2.24	BALKÓN	2,88	P8		
	SPOLU		72,11			
BYT D2	2.25	SCHODISKO	13,53	P5	a.c.	a.
	SPOLU		13,53			
	2.26	PREDSEŇ	5,53	P6	a.	a.
	2.27	WC	1,24	P6	a.	a.
	2.28	KÚPEĽNÁ	4,25	P6	a.b.	a.
	2.29	KUCHYŇA	11,34	P6	a.b.	a.
	2.30	OBÝVAČIA IZBA	14,40	P7	a.	a.
	2.31	SPÁLŇA	15,04	P7	a.	a.
	2.32	BALKÓN	2,88	P8		
	2.33	BALKÓN	2,88	P8		
BYT E2	SPOLU		57,56			
	2.34	PREDSEŇ	6,61	P6	a.	a.
	2.35	WC	1,71	P6	a.	a.
	2.36	KÚPEĽNÁ	4,14	P6	a.b.	a.
	2.37	KUCHYŇA	12,16	P6	a.b.	a.
	2.38	OBÝVAČIA IZBA	15,66	P7	a.	a.
	2.39	SPÁLŇA	14,57	P7	a.	a.
	2.40	BALKÓN	2,88	P8		
	SPOLU		57,73			
BYT F2	2.41	PREDSEŇ	5,53	P6	a.	a.
	2.42	WC	1,24	P6	a.	a.
	2.43	KÚPEĽNÁ	4,25	P6	a.b.	a.
	2.44	KUCHYŇA	11,34	P6	a.b.	a.
	2.45	OBÝVAČIA IZBA	14,40	P7	a.	a.
	2.46	SPÁLŇA	15,04	P7	a.	a.
	2.47	BALKÓN	2,88	P8		
	2.48	BALKÓN	2,88	P8		
	SPOLU		57,56			

±0.000=320,70 m.n.m.

VYPRACOVAL: ING. ARCH. J. KUBINA	STAVBA: SABINOV - 16. B.J. NÁJOMNÝ BYTOVÝ DOM A3 - UL. MLÝNSKÁ	STAVOPROJEKT s.r.o. Jarkov 31, 080 01 Prešov www.stavoprojekt.sk	
PROJEKTANT: ING. ARCH. J. KUBINA	OBJEKT: SO 01 BYTOVÝ DOM A3	ČASŤ: D-STAVEBNÁ	DÁTUM: 9/2017
ZODP. PROJEKTANT: ING. ARCH. J. KRASNAY	DIEL: ARCHITEKTONICKO-STAVEBNÉ RIEŠENIE	STUPEŇ: R	FORMÁT: 12xA4
VEDÚCI PROJEKTANT: ING. ARCH. J. KRASNAY	OBSAH: pôdorys 2.NP	KÓTY V: MM MIERKA: 1:50	PRÍL.Č.: 4