




POHĽAD JUHOVÝCHODNÝ
M 1:200

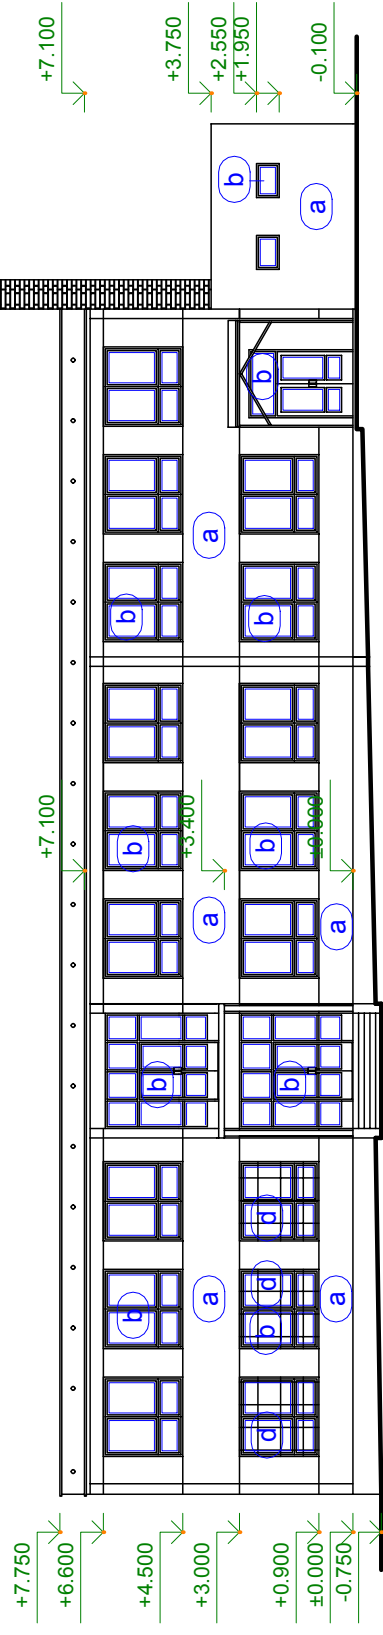


POHĽAD SEVEROZÁPADNÝ
M 1:200

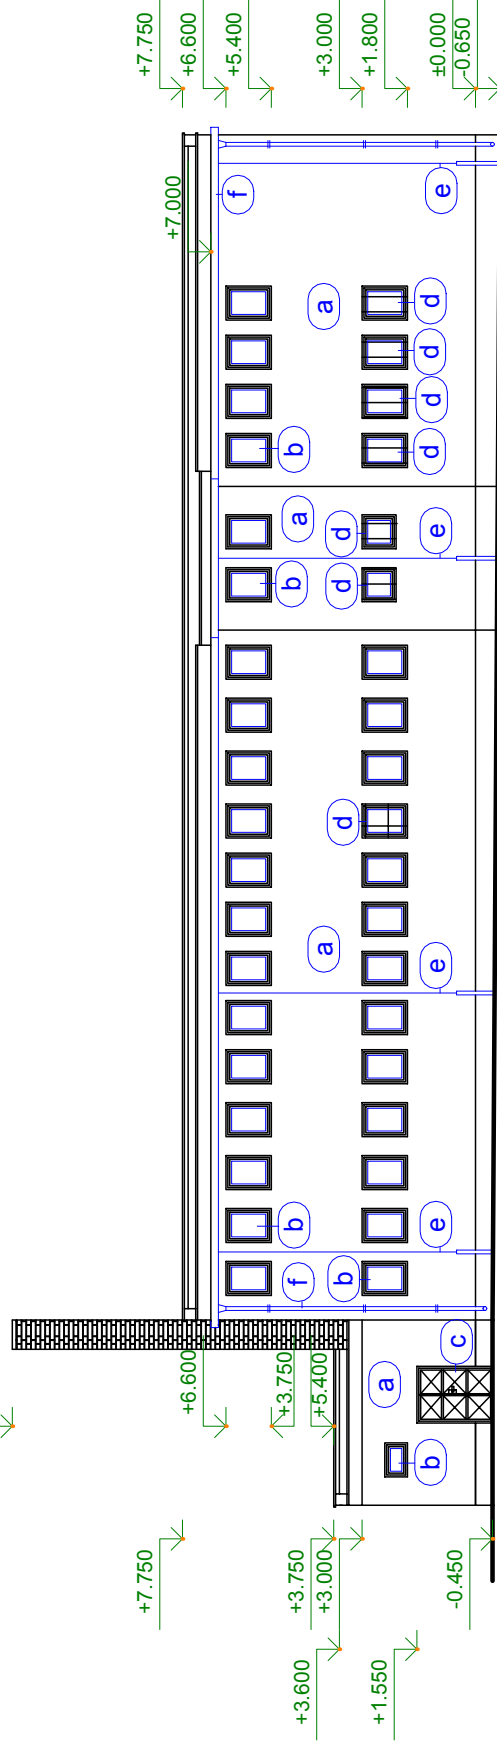

POHĽAD SEVEROVÝCHODNÝ
M 1:200

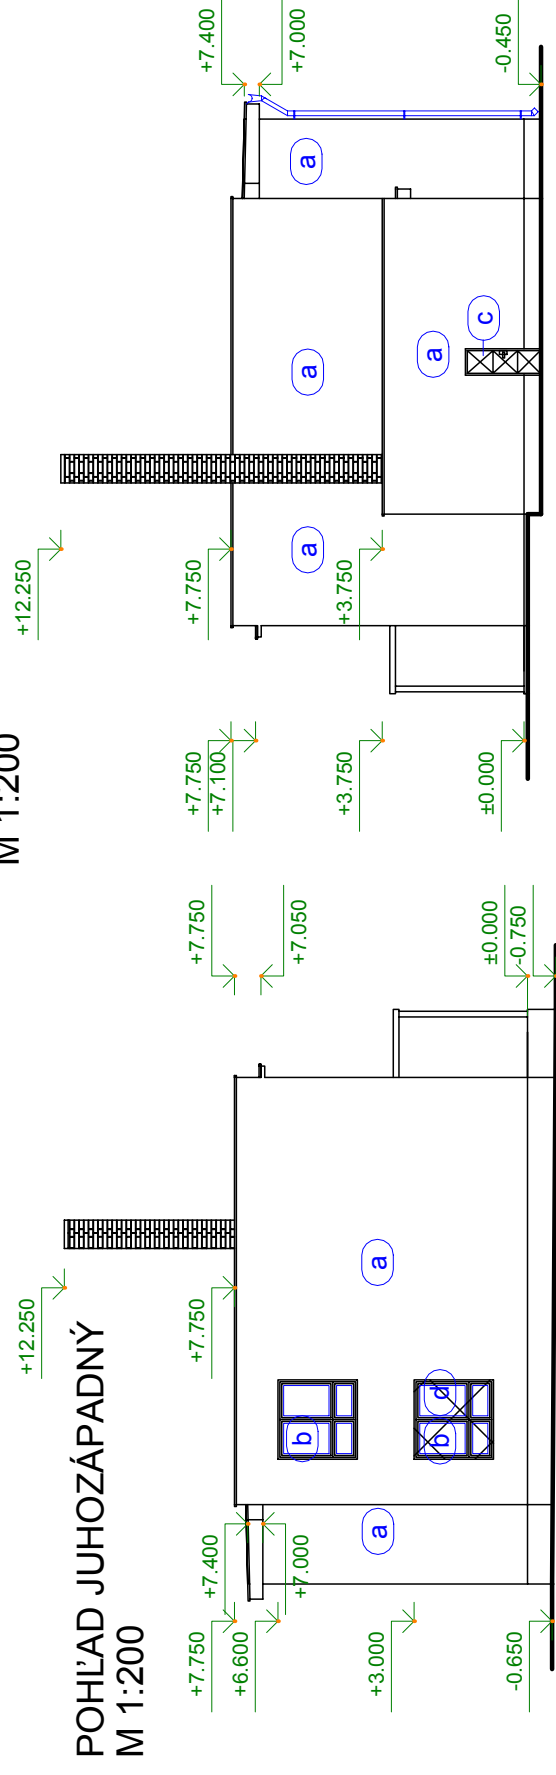

REZ A-A
M 1:100

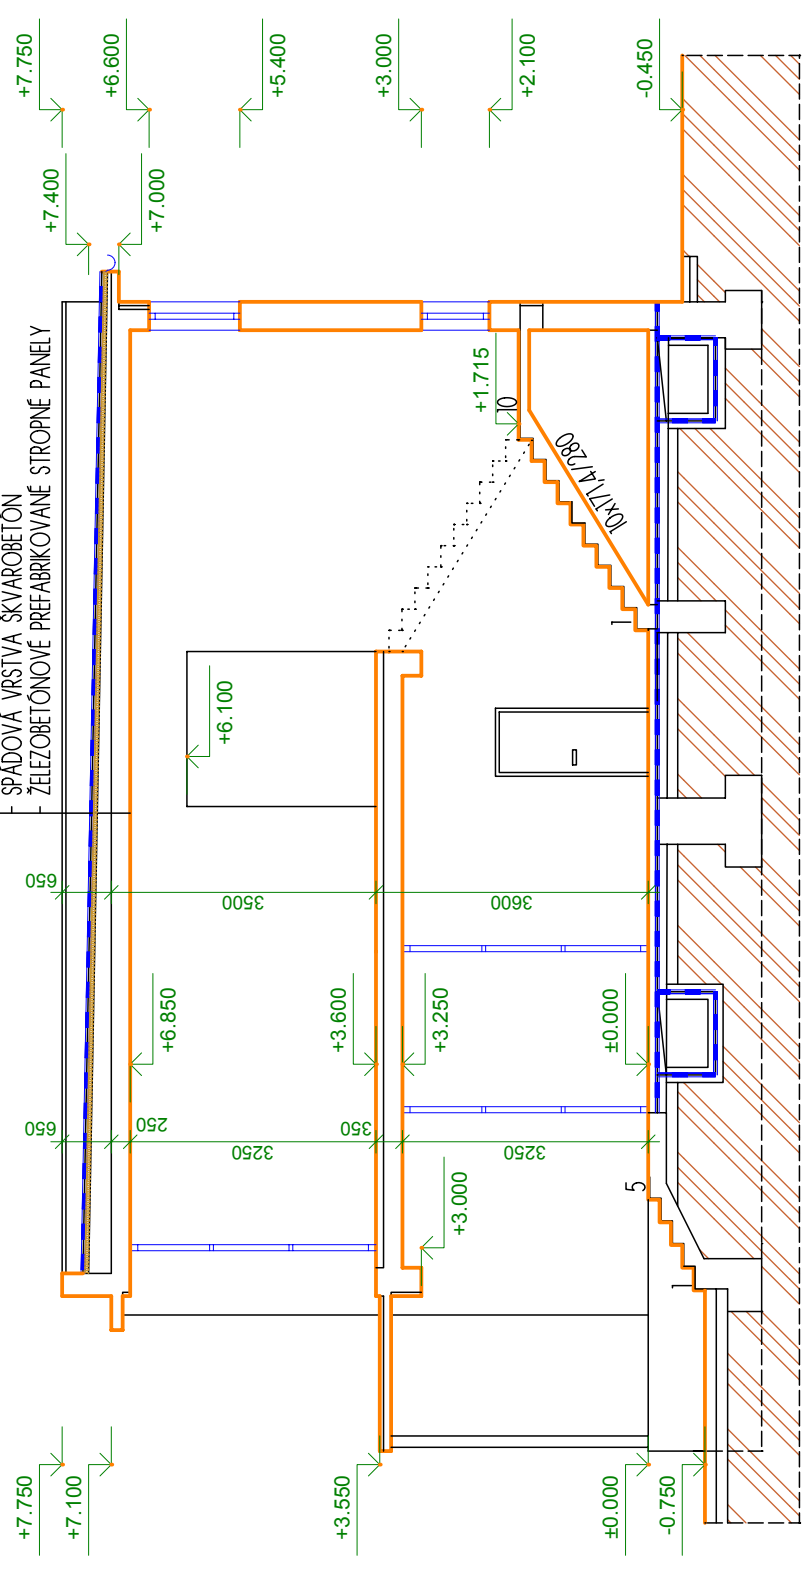

LEGENDA MURIVA

- JESTVUJUCE NOSNÉ MURIVO Z TEHÁL CDm HR. 375 mm, 250MM, S OMIETKOU
- JESTV. VNÚTORNÉ MURIVO Z TEHÁL CP HR. 250, 125 mm, S OMIETKOU
- RASTLÝ TERÉN

POZNÁMKY

- a** - BRIZOLITOVÁ OMIETKA - FARBA: SIVÁ, ČERVENÁ
 - b** - JESTVUJUCE ZDVOJENÉ DREVENÉ OKNÁ A DVERE - FARBA: BIELA
 - c** - JESTVUJUCE PLECHOVÉ DVERE - FARBA: HNEDÁ
 - d** - JESTVUJUCE KOVOVÉ MREŽE NA OKNÁCH DEMONTOVAŤ
 - e** - BLESKOZVOD
 - f** - KLAMPIARSKÉ VÝROBKY ZVODY, OKAPY - FARBA: SIVÁ
- o - JESTVUJUCE VETRAČIE MREŽKY

±0,000 = PODLAHA 1. NP

VYPRACOVAL: ING. BEÁTA ČERVENÁKOVÁ	
ZODPOVEDNÝ PROJEKTANT ING. JÁN STAŠ	
O126*A1	

AUTOR NÁVRHU	ING. JÁN STAŠ	ČÍSLO KÓPIE	1
PROJEKTANT STAVBY	ING. JÁN STAŠ	STUPEŇ:	AKTUALIZÁČA
MIESTO STAVBY	VINIČKY	FORMÁT	3 x A4
INVESTOR	OBEC VINIČKY	DÁTUM	01/2017
NÁZOV STAVBY	ZVÝŠENIE ENERGET. ÚČINNOSTI EXIST. VEREJNÝCH BUDOV V RÁMCI ZATEPLENIA SPOLOČNÁ BUDOVA PRE OBCNÝ ÚRAD A MATERSKÚ ŠKOLU	MIERKA	1:100 1:200
OBJEKT	SO 01 SPOLOČNÁ BUDOVA PRE OBCNÝ ÚRAD A MATERSKÚ ŠKOLU	ČÍSLO ZAKAZKY	02/2017
OBSAH	REZ A-A, POHĽADY - JESTV. STAV	KLASIFIKÁCIA STAVBY	1 2 6 3
ČASŤ	STAVEBNÁ	ČÍSLO VÝKRESU	104