HR1-1.ETAPA - DOPLNENIE

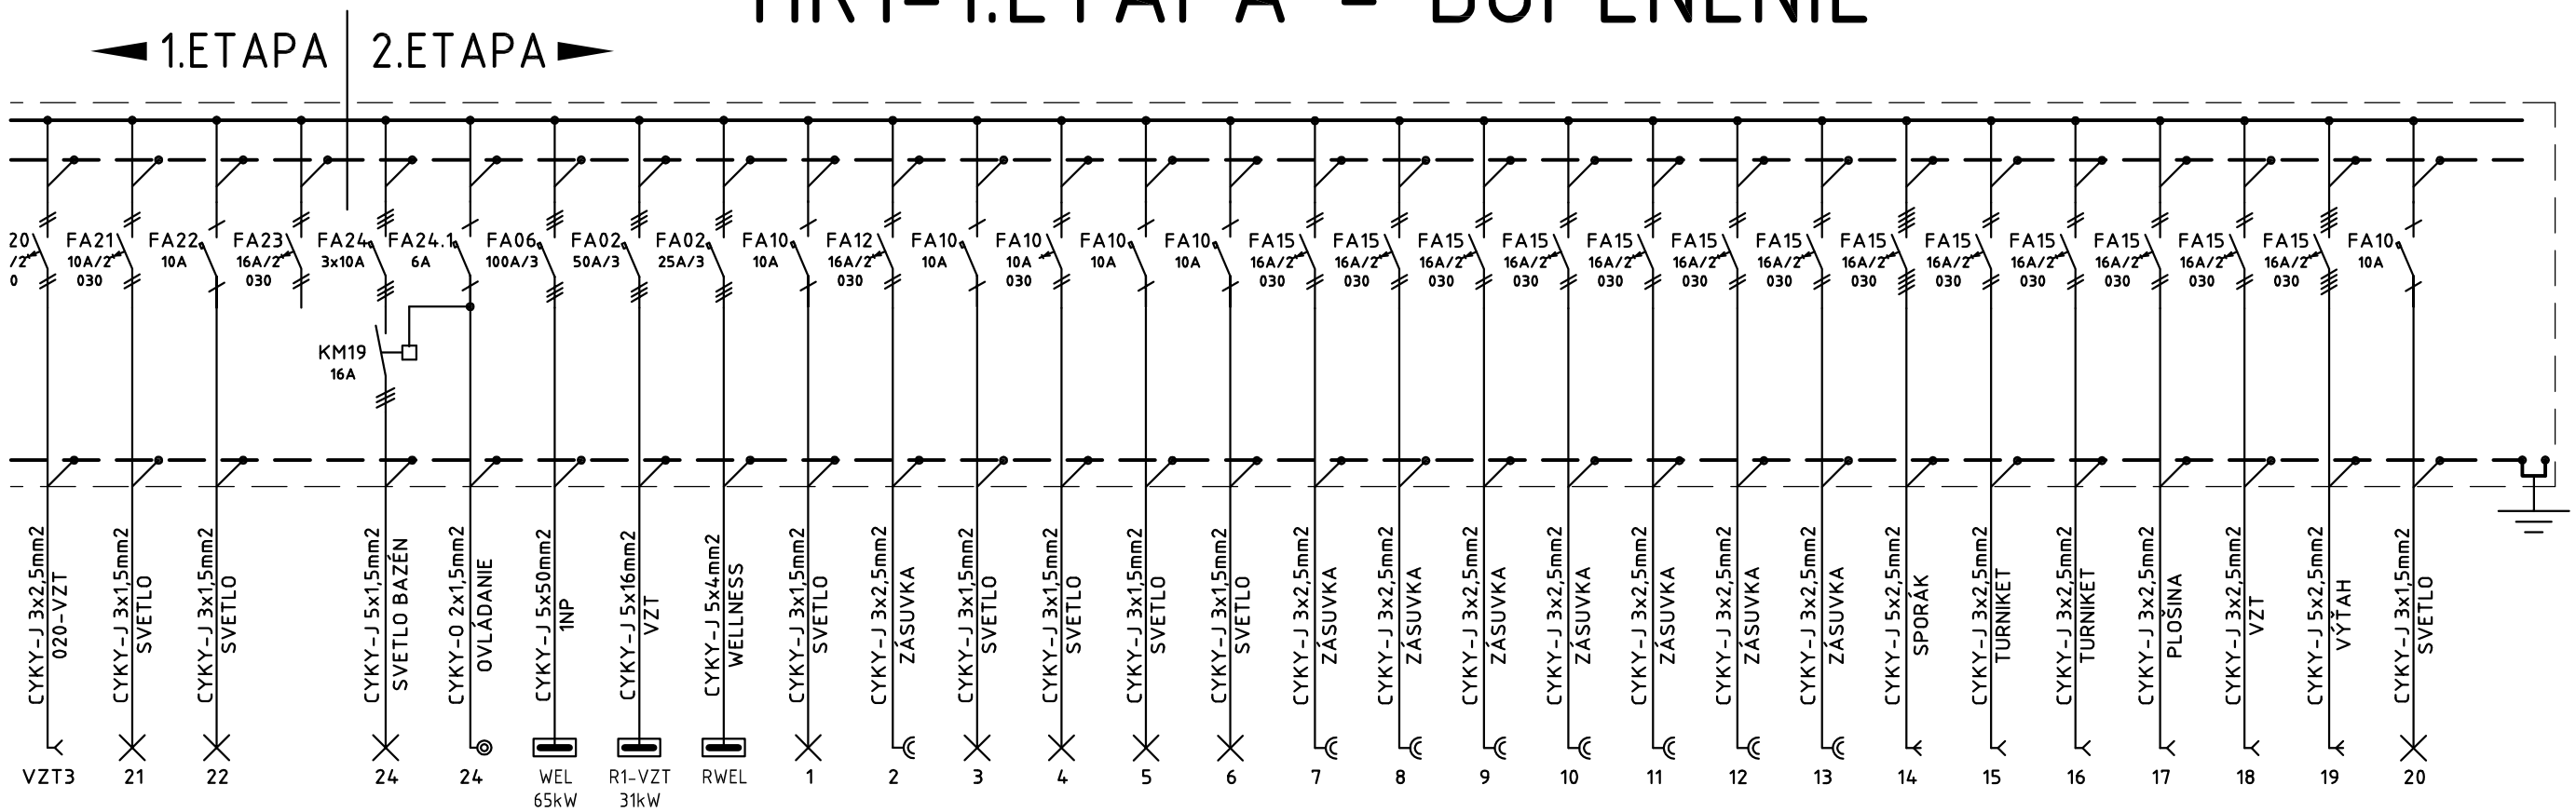

HR2-1.ETAPA

ROZVODNICA MODULOVÁ
min. KRYTIE: IP 40/20

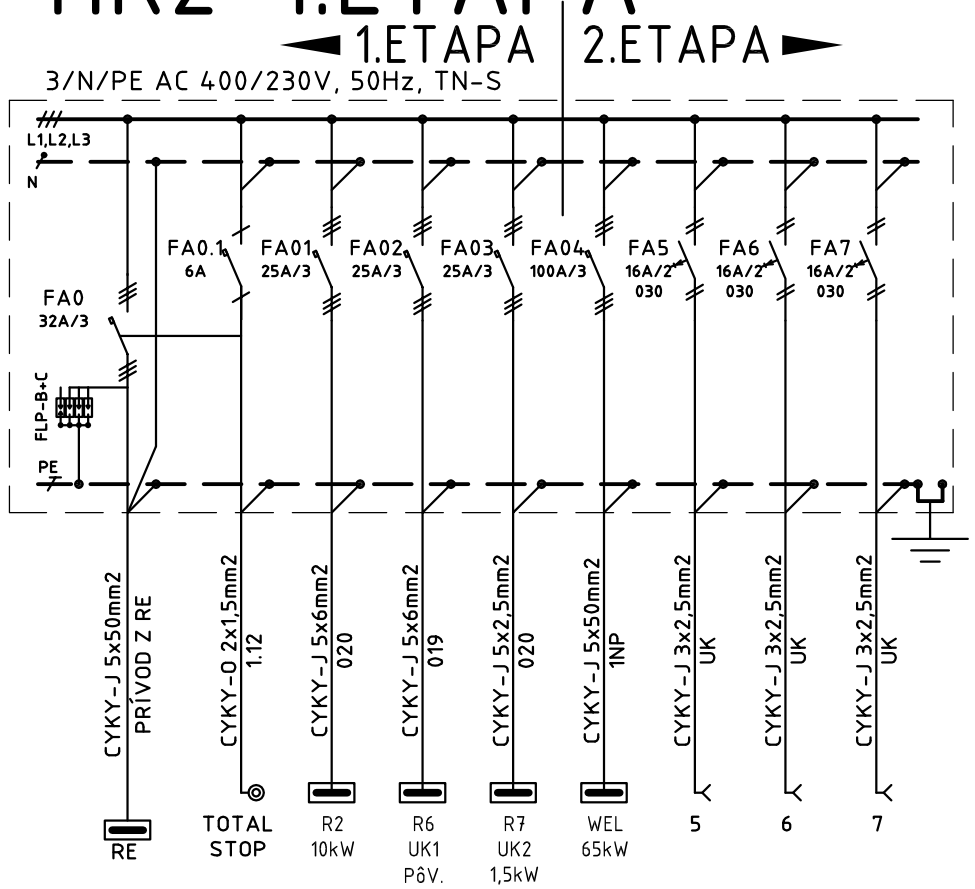

3/N/PE AC 50Hz 400/230V, TN-S
1/N/PE AC 50Hz 230V, TN-S
OCHRANA PRED ÚRAZOM ELEKTRICKÝM PRÚDOM
OCHRANA samočinným odpojením napájania v sieťach TN podľa STN 33 2000-4-41, čl. 413.1.3
KATEGÓRIA PROSTREDIA: III

Ing. Peter ŽARNOVSKÝ autorizovaný stavebný inžinier 4539 * Z * A2 komplexné architektonické a inžinierske služby

Vypracoval:	Ing. Peter Žarnvoský	Projektant : Ing. Peter ŽARNOVSKÝ Bernolákova 6, BARDEJOV tel: +421 903117791 mail: pzarnovsky@gmail.com	Generálny projektant : A-typ, architektonický ateliér s.r.o. 080 01 Prešov, Strojnícka 1	Sada č:
Zodp. projektant:	Ing. Peter Žarnvoský			
Kontroloval:	Ing. Miroslav Daniš			
Hip:	Ing.arch.Rudolf Bicek			
Investor:	Bardterm ,s.r.o.			
Stavba:	**REKONŠTRUKCIA PLAVÁRNE 2.ETAPA**		Miesto stavby: BARDEJOV	
			Č. zakázky:	Formát: xA4
			Časť: E - STAVEBNÁ ČASŤ	
Objekt:	**SO 01 - PLAVÁREŇ**		Diel: ELI	
			Účel: **DRS**	
Obsah:	**Schéma zapojenia č.1**		Mierka: .	Č. výkr.: 06