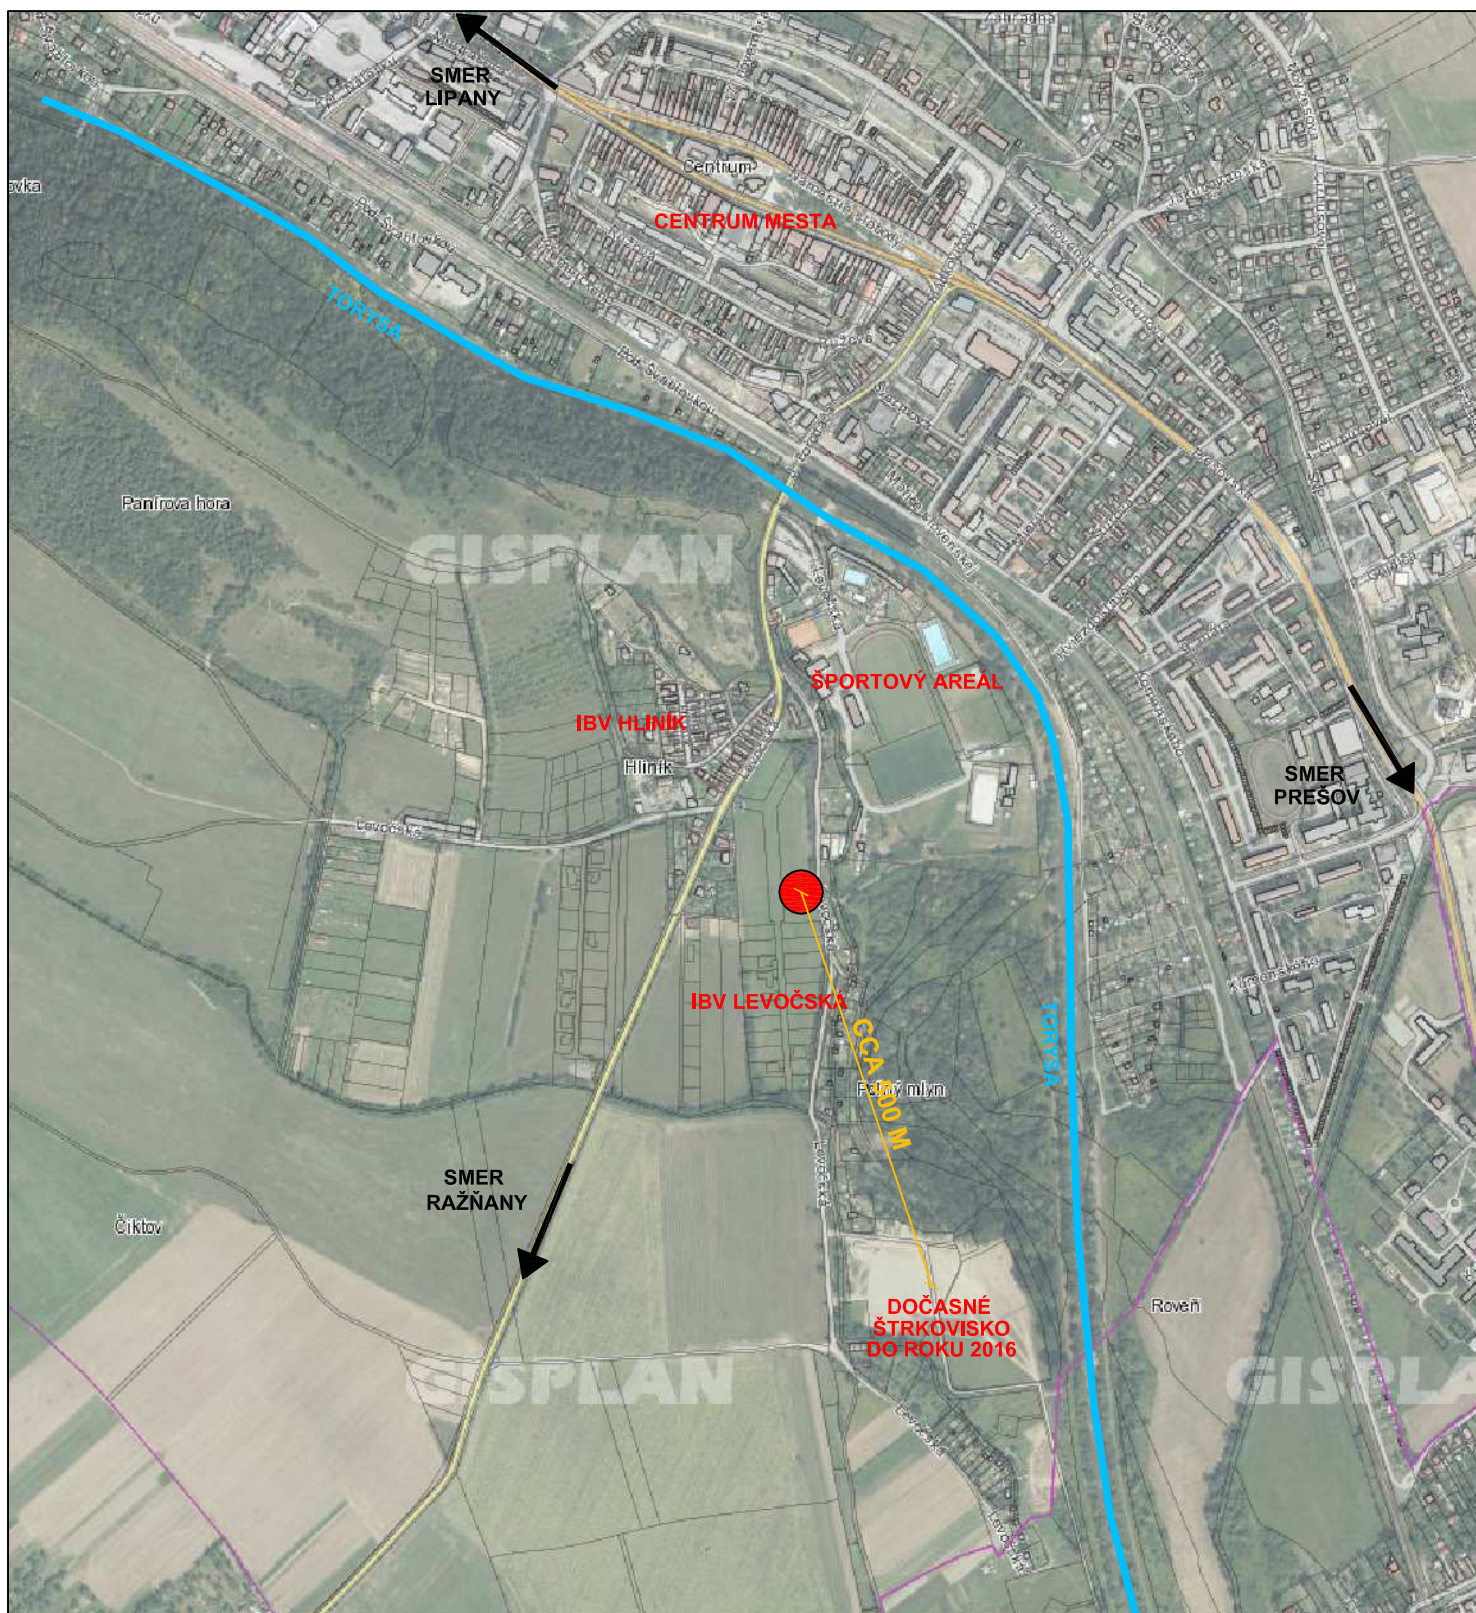


SABINOV – NÁJOMNÝ BYTOVÝ DOM A3

VYPRACOVAL: ING. ARCH. J. KRASNAY	STAVBA: SABINOV – 16BJ NÁJOMNÝ BYTOVÝ DOM A3 UL. MLYNSKÁ	STAVOPROJEKT s.r.o. Jarková 31, 080 01 PREŠOV www.stavoprojekt.sk	
PROJEKTANT: ING. ARCH. J. KRASNAY	ČASŤ: C – CELKOVÁ SITUÁCIA STAVBY	DÁTUM: 10/2017	FORMÁT: 1x44
ZODP. PROJEKTANT: ING. ARCH. J. KRASNAY	OBSAH: ŠIRŠIE VZŤAHY	STUPEŇ: RP	ZAK. Č.: 17091
VED. PROJEKTANT: ING. ARCH. J. KRASNAY		KÓTY V: mm	PRÍL.Č.: 01
		MIERKA:	