


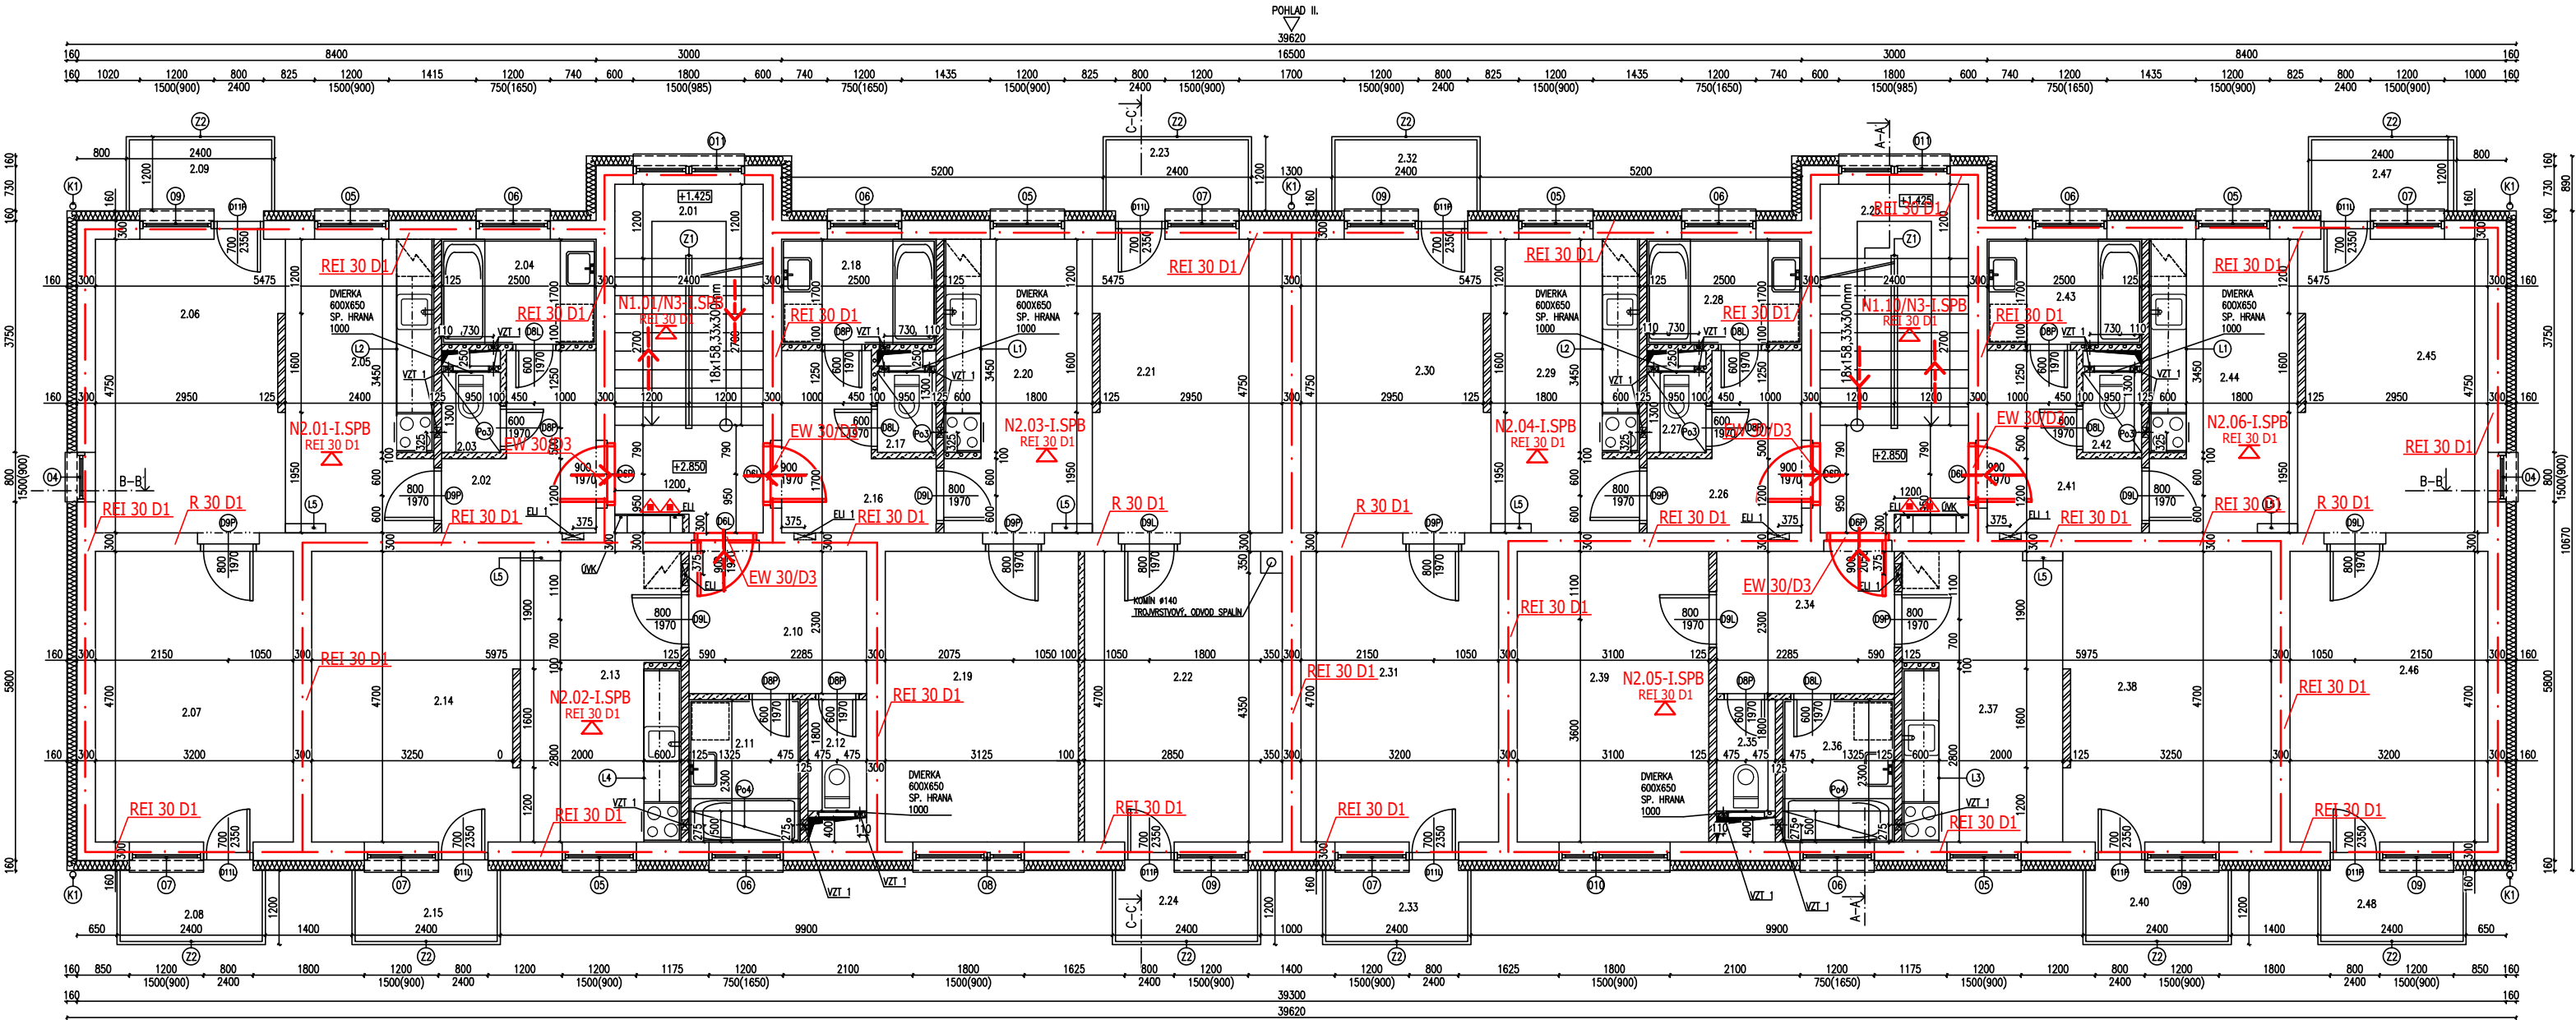

POZNÁNKA:
PREKLAD NAD DVERNÝ OTVOR 800-POČET KUSOV 12
PREKLAD NAD DVERNÝ OTVOR 600-POČET KUSOV 12
-DOBEŤOVÁV PŘIERAZ V STROPE(NŠTALAČNÉ JADRO)
PO MONTÁŽI ROZVODOV
-NA VŠETKY RÚRY OD DIGESTORA OSADIŤ
SADOKARTONOVÝ KASTLIK

STAV. ÚPRAVY V STENÁCH:

OZNAČ.	ROZMER ŠxVxH(mm)	ST.ÚPRAVA	SP.HRANA,PARAPET (mm)	KS
VZT1	130x130	PRIERAZ	2435	22
EL1	350x450x110	NIKA	1650	6

POHĽAD I.

LEGENDA:

POHĽAD ZO SADOKARTÓNU - PODHLAD OSADIŤ AŽ PO OSADENÍ POTRUBÍ
VZDUCHOTECHNIKY
POHĽAD ZO SADOKARTÓNU - PODHLAD OSADIŤ AŽ PO OSADENÍ POTRUBÍ
VZDUCHOTECHNIKY

LEGENDA:

(D1)-(D2) DVERE
(K1)-(K2) KLAMPIARSKÉ VÝROBKY
(O1)-(O2) PLASTOVÉ OKNA
(P6)-(P8) PODHLAD
(Z1)-(Z2) ZÁMOČNÍCKE VÝROBKY
(L1)-(L4) KUCHYNSKÁ LINKA
(L5) ZÁVESNÝ BIKORBA NA STENU

LEGENDA:

NOSNÉ OBVODOVÉ MURIVO Z KERAMICKÝCH BRÚSENÝCH TEHÁL HRÓBKÝ 300MM
(PEVNOSŤ V TLAKU 10N/MM²)+160MM TEPELNÁ IZOLÁCIA NA BAZE MINERÁLNEJ VLNÝ
NOSNÉ VNÚTORNÉ MURIVO Z KERAMICKÝCH BRÚSENÝCH TEHÁL HRÓBKÝ 300MM (PEVNOSŤ V TLAKU 10N/MM²)
PŘIEČKA Z KERAMICKÝCH BRÚSENÝCH TEHÁL HRÓBKÝ 115MM (PEVNOSŤ V TLAKU 8N/MM²)
PŘIEČKA Z KERAMICKÝCH BRÚSENÝCH TEHÁL HRÓBKÝ 80MM (PEVNOSŤ V TLAKU 8N/MM²)

LEGENDA MIESTNOSTÍ							LEGENDA MIESTNOSTÍ												
BYTY	ČÍSLO MIESTNOSTI	NÁZOV MIESTNOSTI	PLOCHA (m2)	PODLAHA	STENA	STROP	BYTY	ČÍSLO MIESTNOSTI	NÁZOV MIESTNOSTI	PLOCHA (m2)	PODLAHA	STENA	STROP						
BYT A2	2.01	SCHODISKO	13,53	P5	a,c	a.	BYT D2	2.26	PREDSEIŇ	5,53	P6	a.	a.						
	SPOLU		13,53					2.27	WC	1,24	P6	a.	a.						
	2.02	PREDSEIŇ	5,53	P6	a.	a.		2.28	KÚPEĽNÁ	4,25	P6	a,b	a.						
	2.03	WC	1,24	P6	a.	a.		2.29	KUCHYŇNÁ	11,34	P6	a,b	a.						
	2.04	KÚPEĽNÁ	4,25	P6	a,b	a.		2.30	OBYVACIA IZBA	14,40	P7	a.	a.						
	2.05	KUCHYŇNÁ	11,34	P6	a,b	a.		2.31	SPÁĽNÁ	15,04	P7	a.	a.						
	2.06	OBYVACIA IZBA	14,40	P7	a.	a.		2.32	BALKÓN	2,88	P8								
	2.07	SPÁĽNÁ	15,04	P7	a.	a.		2.33	BALKÓN	2,88	P8								
	2.08	BALKÓN	2,88	P8				SPOLU		57,56									
2.09	BALKÓN	2,88	P8			BYT E2	2.34	PREDSEIŇ	6,61	P6	a.	a.							
SPOLU		57,56					2.35	WC	1,71	P6	a.	a.							
BYT B2	2.10	PREDSEIŇ	6,61	P6	a.		a.	2.36	KÚPEĽNÁ	4,14	P6	a,b	a.						
	2.11	KÚPEĽNÁ	4,14	P6	a,b		a.	2.37	KUCHYŇNÁ	12,16	P6	a,b	a.						
	2.12	WC	1,71	P6	a.		a.	2.38	OBYVACIA IZBA	15,66	P7	a.	a.						
	2.13	KUCHYŇNÁ	12,16	P6	a,b		a.	2.39	SPÁĽNÁ	14,57	P7	a.	a.						
	2.14	OBYVACIA IZBA	15,66	P7	a.		a.	2.40	BALKÓN	2,88	P8								
	2.15	BALKÓN	2,88	P8				SPOLU		57,73									
	SPOLU		43,16					BYT F2	2.41	PREDSEIŇ	5,53	P6	a.	a.					
BYT C2	2.16	PREDSEIŇ	5,53	P6	a.	a.	2.42		WC	1,24	P6	a.	a.						
	2.17	WC	1,24	P6	a.	a.	2.43		KUPEĽNÁ	4,25	P6	a,b	a.						
	2.18	KÚPEĽNÁ	4,25	P6	a,b	a.	2.44		KUCHYŇNÁ	11,34	P6	a,b	a.						
	2.19	IZBA	14,68	P7	a.	a.	2.45		OBYVACIA IZBA	14,40	P7	a.	a.						
	2.20	KUCHYŇNÁ	11,34	P6	a,b	a.	2.46		SPÁĽNÁ	15,04	P7	a.	a.						
	2.21	OBYVACIA IZBA	14,40	P7	a.	a.	2.47		BALKÓN	2,88	P8								
	2.22	SPÁĽNÁ	14,91	P7	a.	a.	2.48		BALKÓN	2,88	P8								
	2.23	BALKÓN	2,88	P8			SPOLU			57,56									
	2.24	BALKÓN	2,88	P8			PODLAHY: P5 – GRESOVÁ DIAŽBA P6 – KAMENOVÁ DIAŽBA												
SPOLU		72,11				POVRCHOVÁ ÚPRAVA STIEN A STIEŇ a – ŠTUKOVÁ OMÍTKA + MALBA													
2.25	SCHODISKO	13,53	P5	a,c	a.														
SPOLU		13,53																	

PODLAHY:
P5 - GRESOVÁ DLAŽBA
P6 - KERAMICKÁ DLAŽBA
P7 - LAMINÁTOVÁ PODLAHA
P8 - MRAZUZDORNÁ, PROTISMYKOVÁ GRESOVÁ DLAŽBA
-KONKRETNEJŠÍ POPIS PODLÁH JE VO VÝKRESE REZOV

POVRCHOVÁ ÚPRAVA STIEN A STROPOV:
a-ŠTUKOVÁ OMIETKA + MALBA
b-KERAMICKÝ OBKLAD DO V.1800MM ZA LINKOU 600MM
c-ŠTUKOVÁ OMIETKA + DO V. 1500MM UMÝVATEĽNÁ MALBA
-PRI GRESOVEJ A KERAMICKEJ DLAŽBE BEZ OBKLADU STIEN
SOKLIK Z DLAŽBY 75MM

LEGENDA PBS:

N1.01 POŽIARNY ÚSEK
REI 30 D1 POŽIARNY STROP
REI 30 D1 POŽIARNÁ ODOLNOSŤ STENY
EW 30/D3 POŽIARNY UZÁVER
HRANICA PŮ
ÚNIKOVÁ CESTA
ÚNIKOVÁ CESTA - VÝCHOD
ABC PRÁŠKOVÝ HASIACI PRÍSTROJ 6KG
HADICOVÝ NAVIJAK DN 25/30

PROJEKTANT PBS:	JOZEF KEHL		
STAVBA:	SABINOV - 16 B.J. NÁJOMNÝ BYTOVÝ DOM A3-UL. MLYNSKÁ	FORMÁT :	2x4
MIESTO STAVBY:	SABINOV, MLYNSKÁ ULICA	DÁTUM :	10/2017
OBSAH:	PBS - PÔDORYS 2.NP	ARCH. Č. :	171015
		MIERKA:	1:100
		Č.VÝKR.:	3