



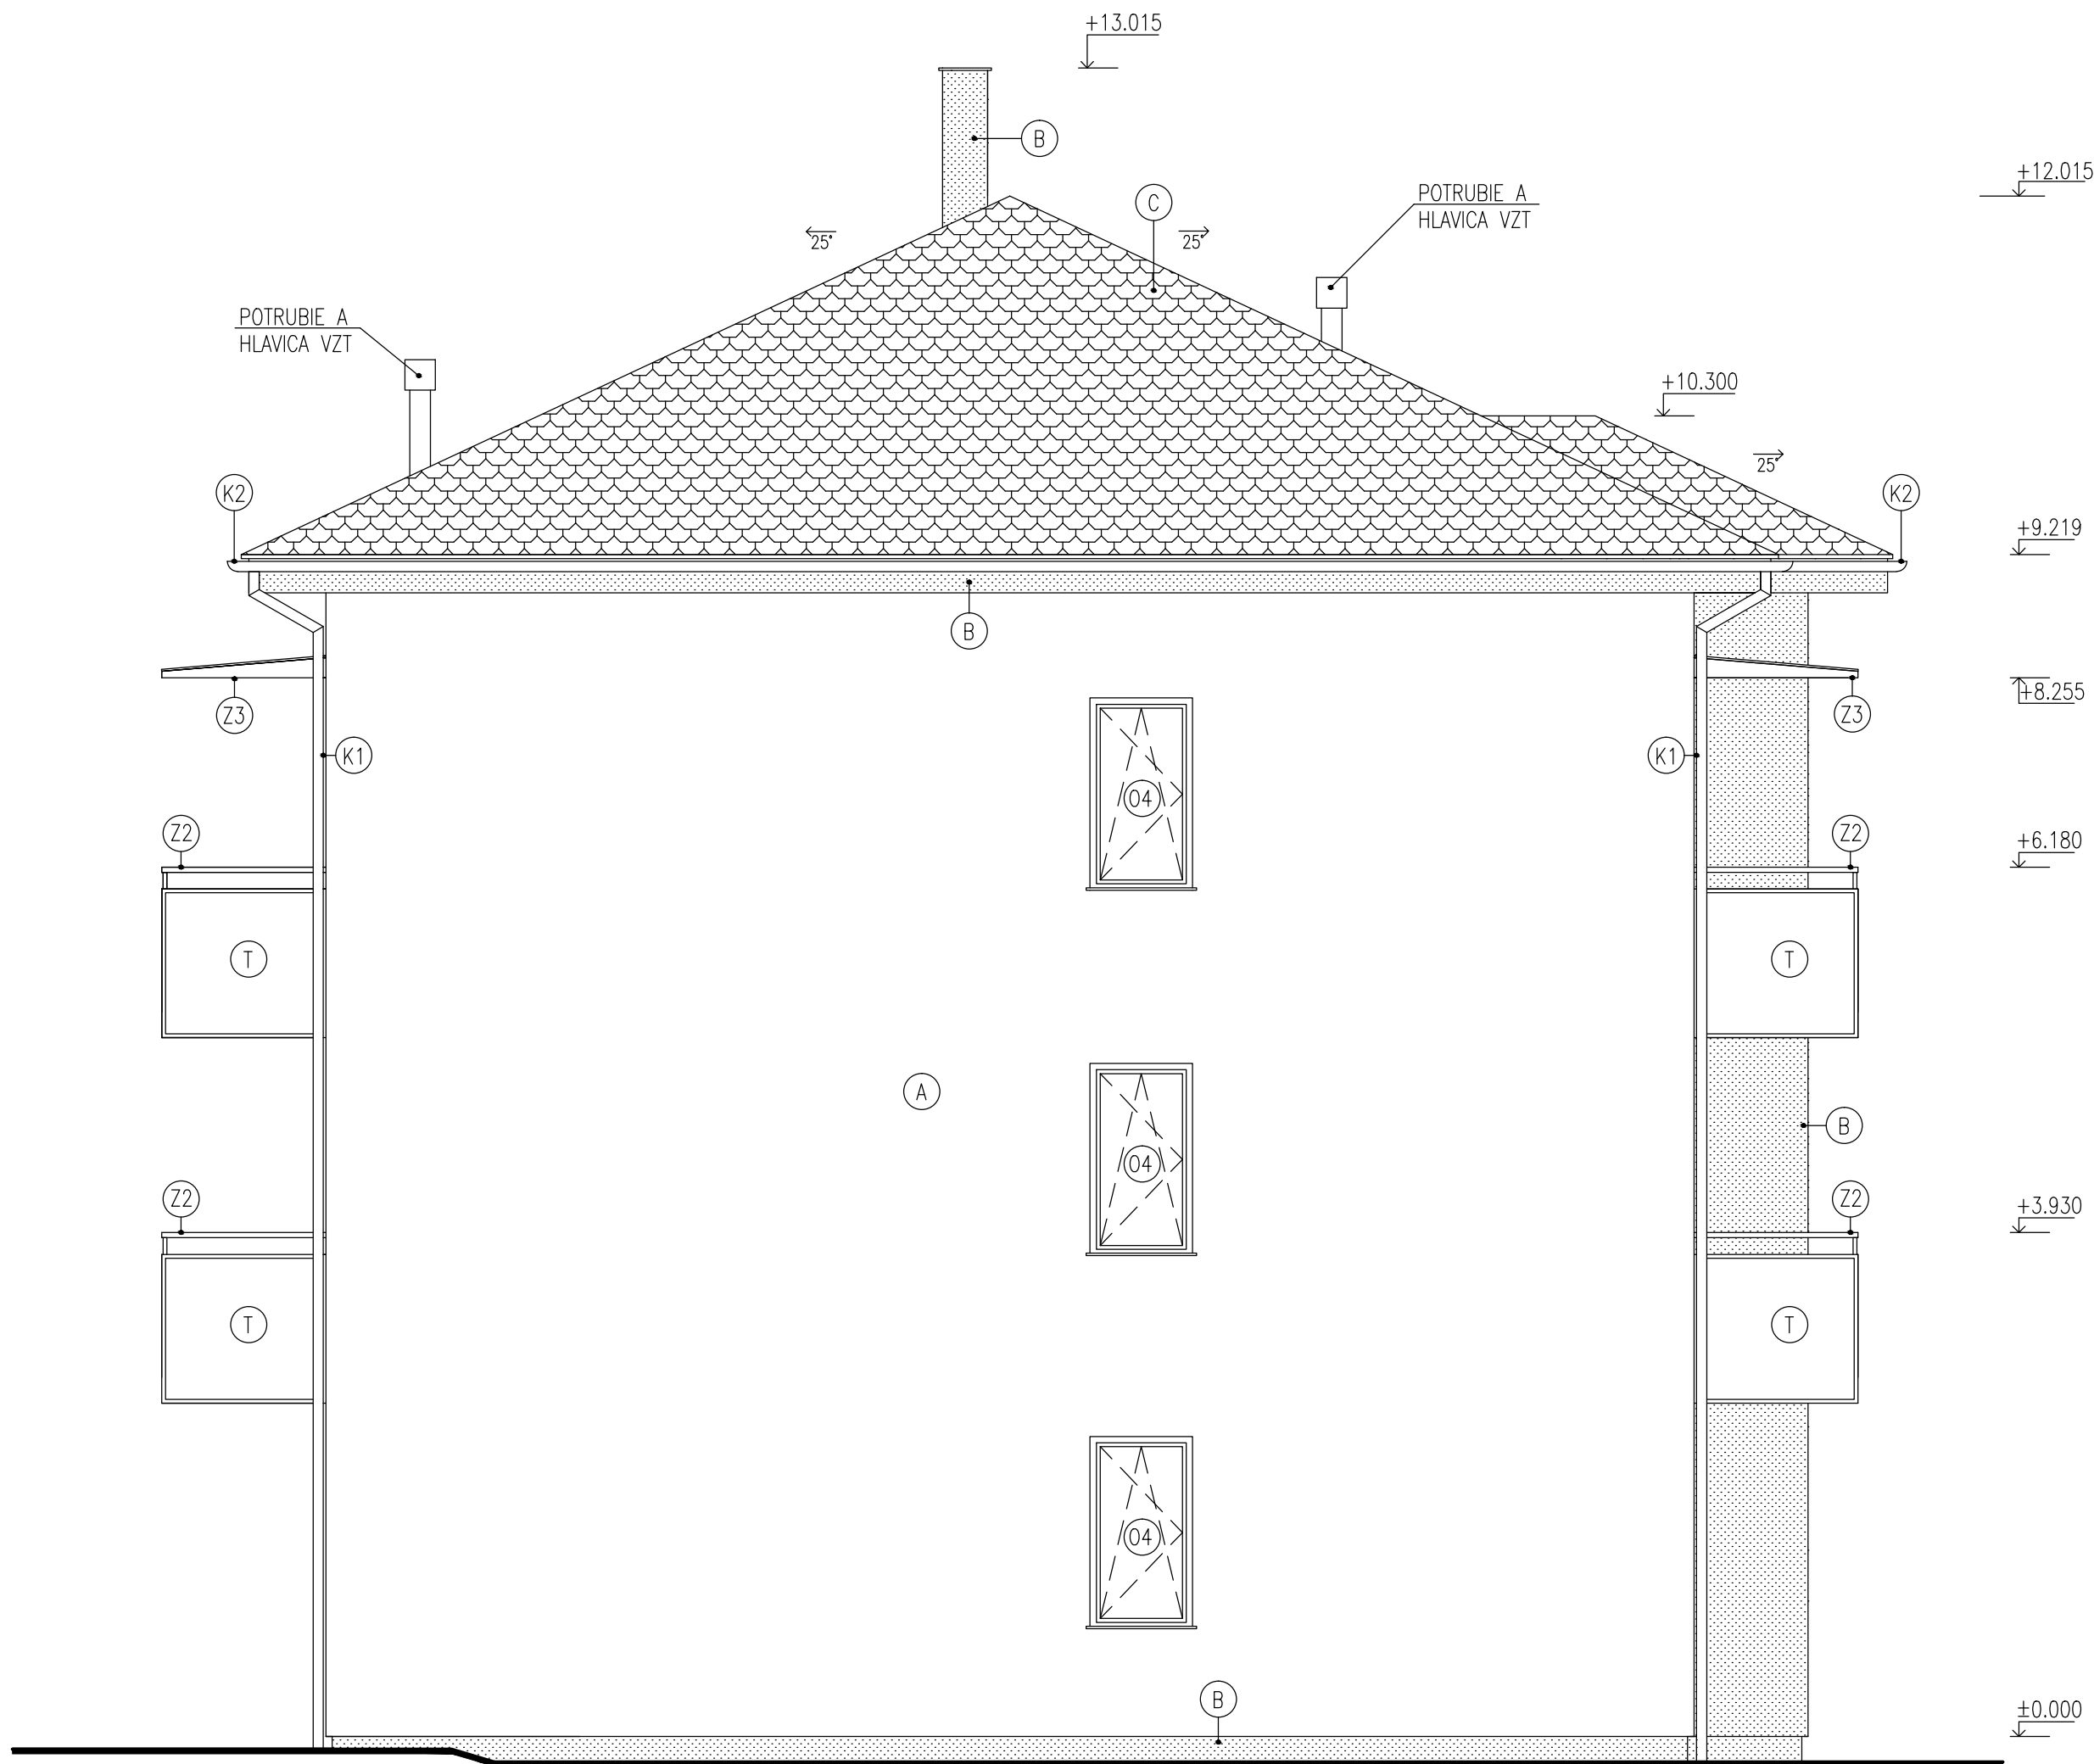

POHLAD III:

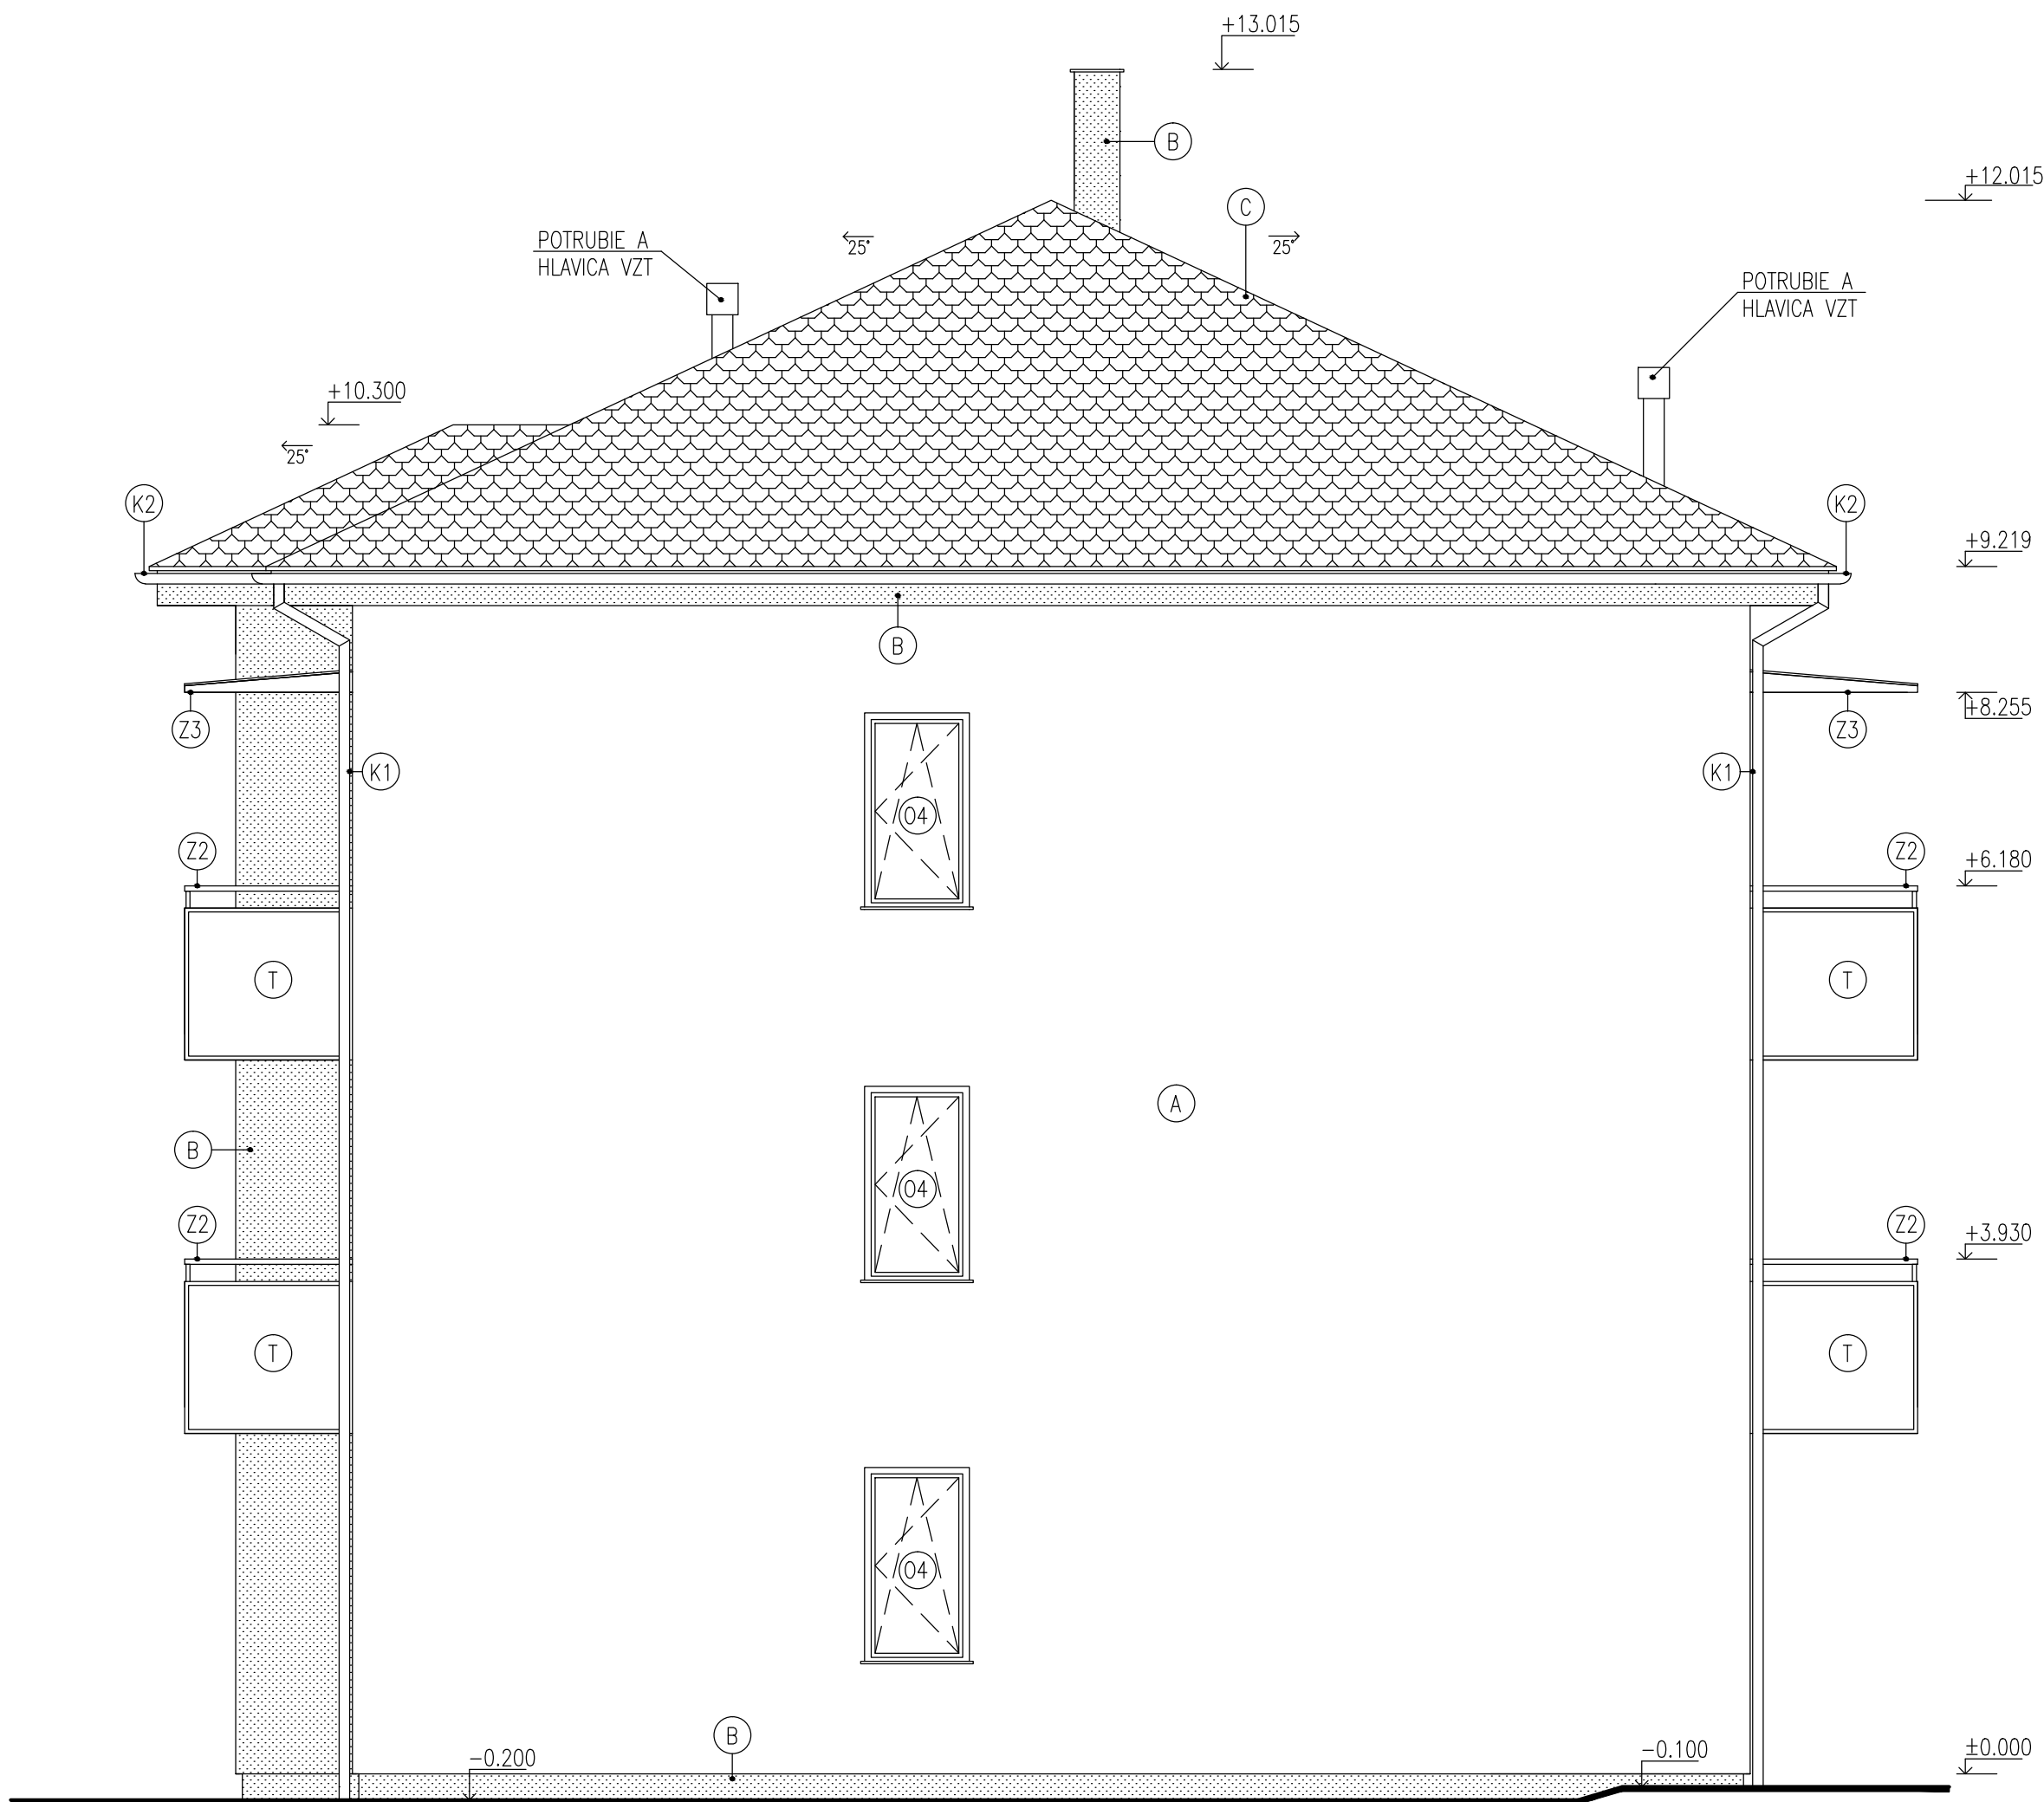

POHLAD IV:

LEGENDA POVRCHOVÝCH ÚPRAV:

- (A) FASÁDA-SILIKÁTOVÁ OMIETKA STREDNOZRNÁ ŠKRABANÁ, FARBA BAUMIT LIFE 0389
- (B) FASÁDA, SOKEL, PODBITIE, KOMIN - SILIKÁTOVÁ OMIETKA STREDNOZRNÁ ŠKRABANÁ, FARBA BAUMIT LIFE 0385
- (C) BETÓNOVÁ STREŠNÁ KRYTINA- FARBA TEHLOVO ČERVENÁ
- (D) PLASTOVÉ OKNÁ ZASKLENÉ IZOLAČNÝM TROUSKLOM, FARBA RÁMOV BIELA
- (Z) ZÁMOČNÍCKE VÝROBKY-ZÁBRADIA, VETRACIE MREŽKY,PREKRYTIE BALÓNOV, FARBA RAL: 7006
- (K) KLAMPIARSKÉ VÝROBKY-DAŽD. ZVODY, ŽLABY, OPLECHOVANIA, FARBA RAL: 7006
- (T) VÝPLŇ ZÁBRADIA-TÁHOKOV, POZINKOVANÁ OCEĽ

±0.000=320,70 m.n.m.

VYPRACOVAL: ING. ARCH. J. KUBINA	STAVBA: SABINOV - 16 B.J. NÁJOMNÝ BYTOVÝ DOM A3 - UL. MLÝNSKÁ	STAVOPROJEKT Jarková 31, 080 01 Prešov www.stavoprojekt.sk	
PROJEKTANT: ING. ARCH. J. KUBINA	OBJEKT: SO 01 BYTOVÝ DOM A3		
ZODP. PROJEKTANT: ING. ARCH. J. KRASNAY	ČASŤ: D-STAVEBNÁ	DÁTUM: 9/2017	FORMÁT: 10x44
VEDÚCI PROJEKTANT: ING. ARCH. J. KRASNAY	DIEL: ARCHITEKTONICKO-STAVEBNÉ RIEŠENIE	STUPEŇ: R	ZAK.Č.: 17 091
	OBSAH: pohľad III., IV.	KÓTY V: MM	PRÍL.Č.: 11
		MIERKA: 1:50	