


POHLAD III:

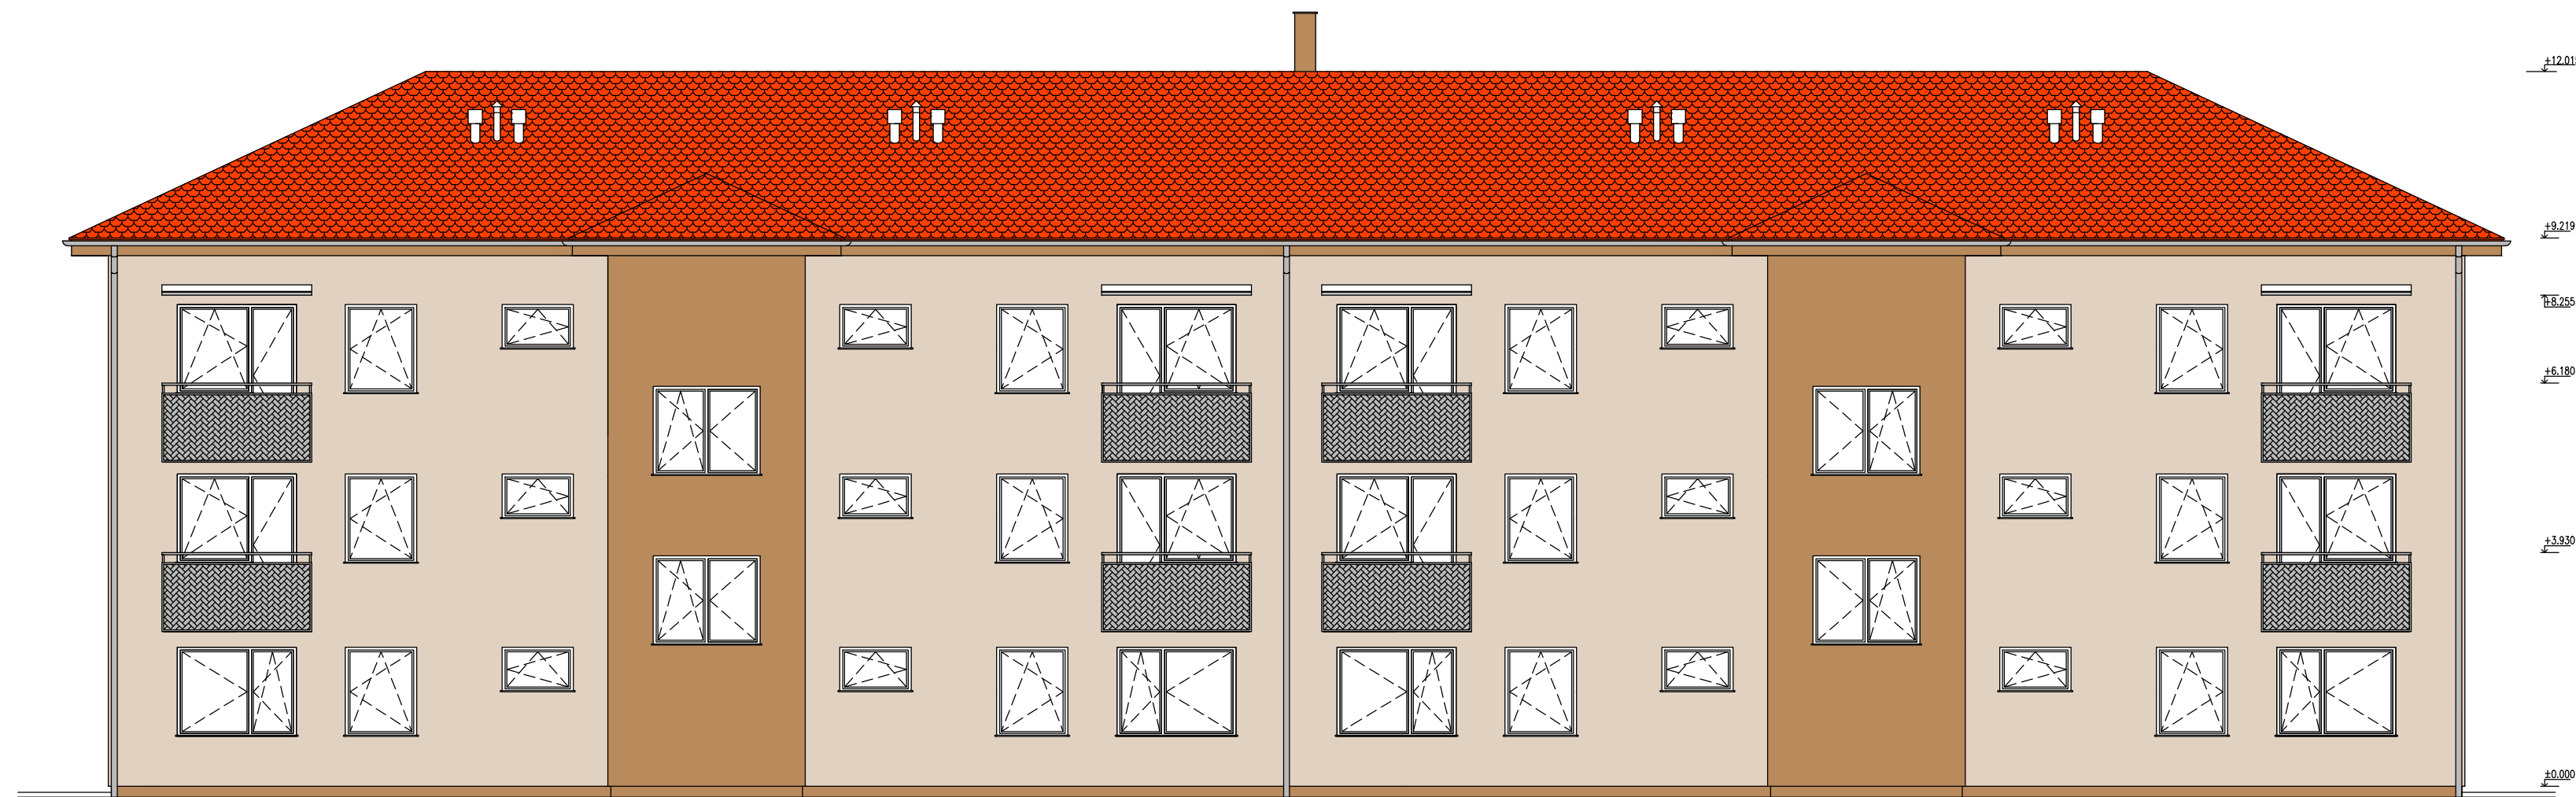

POHLAD II:

LEGENDA POVRCHOVÝCH ÚPRAV:

- FASÁDA-SILIKÁTOVÁ OMIETKA STREDNOZRNÁ ŠKRABANÁ, FARBA BAUMIT LIFE 0389
- FASÁDA-SILIKÁTOVÁ OMIETKA STREDNOZRNÁ ŠKRABANÁ, FARBA BAUMIT LIFE 0385
- BETÓNOVÁ STREŠNÁ KRYTINA - TEHLOVO ČERVENÁ
- POTRUBIE A HLAVICE VZT A ZTI - FARBA RAL 8004
- ZÁMOČNICE VÝROBKY, KLAMPIARSKÉ VÝROBKY - FARBA RAL 7006
- VÝPLŇ BALK. ZÁBRADLIA, ŤAHOKOV POZINKOVANÝ PLECH
- OKNÁ DVERE - RÁM BIELY, ZASKLENIE ČIRE

POZNÁMKA:

-FAREBNÝ ODTIEŇ NA VÝKRESE NEMUSÍ ZODPOVEDAŤ FAREBNÉMU ODTIEŇU V SKUTOČNOSTI

±0.000=320,70 m.n.m.

VYPRACOVAL: ING. ARCH. J. KUBINA	STAVBA: SABINOV - 16 B.J. NÁJOMNÝ BYTOVÝ DOM A3 - UL. MLYNSKÁ	STAVOPROJEKT s.r.o. Jarková 31, 080 01 Prešov www.stavoprojekt.sk	
PROJEKTANT: ING. ARCH. J. KUBINA	OBJEKT: SO 01 BYTOVÝ DOM A3		
ZODP. PROJEKTANT: ING. ARCH. J. KRASNAY	ČASŤ: D-STAVEBNÁ	DÁTUM: 9/2017	FORMÁT: 3xA4
VEDÚCI PROJEKTANT: ING. ARCH. J. KRASNAY	DIEL: ARCHITEKTONICKO-STAVEBNÉ RIEŠENIE	STUPEŇ: R	ZAK.Č.: 17 091
	OBSAH: pohľad II., III. - farebné riešenie	KÓTY V: MM	PRÍL.Č.: 13
		MIERKA: 1:100	