


POHLAD IV:

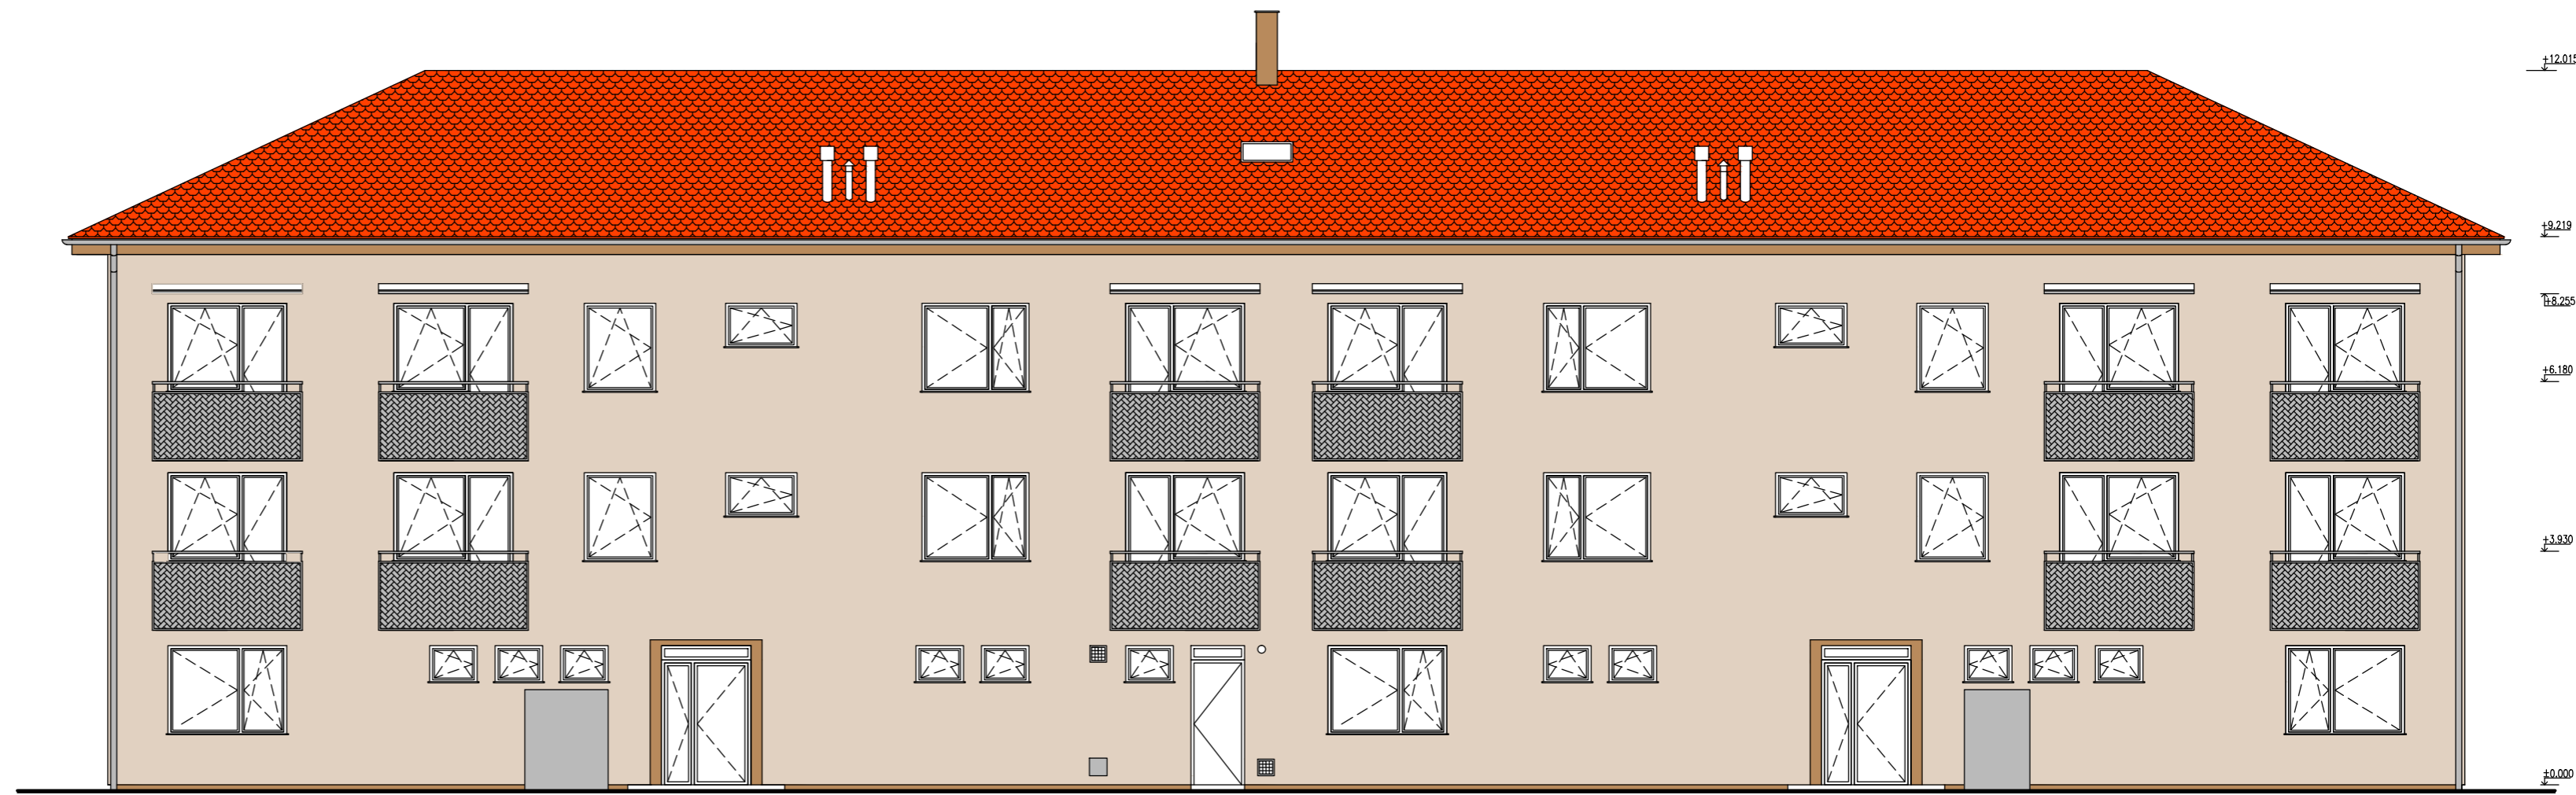

POHLAD I:

LEGENDA POVRCHOVÝCH ÚPRAV:

- FASÁDA-SILIKÁTOVÁ OMIETKA STREDNOZRNÁ ŠKRABANÁ, FARBA BAUMIT LIFE 0389
- FASÁDA-SILIKÁTOVÁ OMIETKA STREDNOZRNÁ ŠKRABANÁ, FARBA BAUMIT LIFE 0385
- BETÓNOVÁ STREŠNÁ KRYTINA - TEHLOVO ČERVENÁ
- POTRUBIE A HLAVICE VZT A ZTI - FARBA RAL 8004
- ZÁMOČNICE VÝROBKY, KLAMPIARSKÉ VÝROBKY - FARBA RAL 7006
- VÝPLŇ BALK. ZÁBRADLIA, ŤAHOKOV POZINKOVANÝ PLECH
- OKNÁ DVERE - RÁM BIELY, ZASKLENIE ČIRE

POZNÁMKA:

-FAREBNÝ ODTIEŇ NA VÝKRESE NEMUSÍ ZODPOVEDAŤ FAREBNÉMU ODTIEŇU V SKUTOČNOSTI

±0.000=320,70 m.n.m.

VYPRACOVAL: ING. ARCH. J. KUBINA	STAVBA: <b>SABINOV - 16 B.J. NÁJOMNÝ BYTOVÝ DOM A3 - UL. MLYNSKÁ</b>	<b>STAVOPROJEKT</b> <small>s.r.o.</small> Jarková 31, 080 01 Prešov www.stavoprojekt.sk	
PROJEKTANT: ING. ARCH. J. KUBINA	OBJEKT: <b>SO 01 BYTOVÝ DOM A3</b>	DÁTUM: 9/2017	FORMÁT: 3x4
ZODP. PROJEKTANT: ING. ARCH. J. KRASNAY	ČASŤ: D-STAVEBNÁ	STUPEŇ: R	ZAK.Č.: 17 091
VEDÚCI PROJEKTANT: ING. ARCH. J. KRASNAY	DIEL: ARCHITEKTONICKO-STAVEBNÉ RIEŠENIE	KÓTY V: MM	PRÍL.Č.: 14
	OBSAH: <b>pohľad I.,IV. - farebné riešenie</b>	MIERKA: 1:100	