




DETAIL "D4"
ÚPRAVA TEPELNO-IZOLAČNÉHO SYSTÉMU NA ROHU

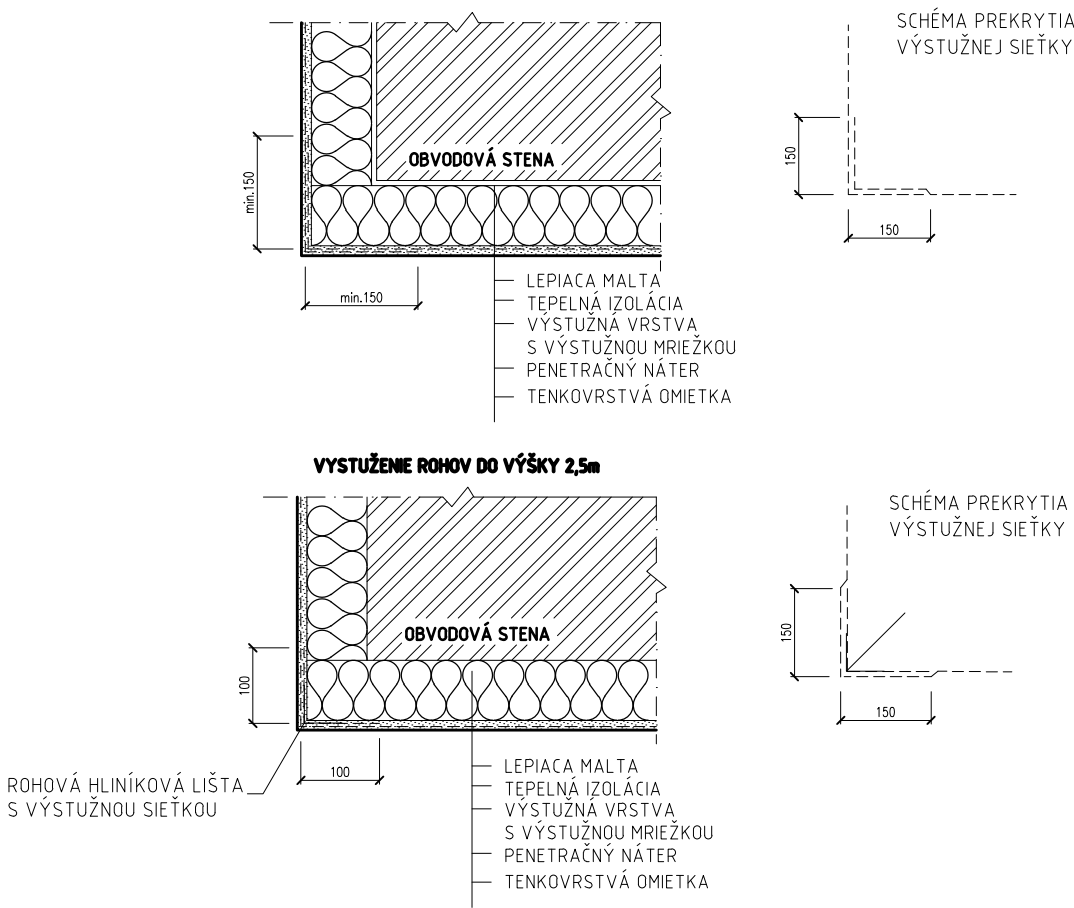


DETAIL "D4"
ÚPRAVA TEPELNO-IZOLAČNÉHO SYSTÉMU V KÚTE

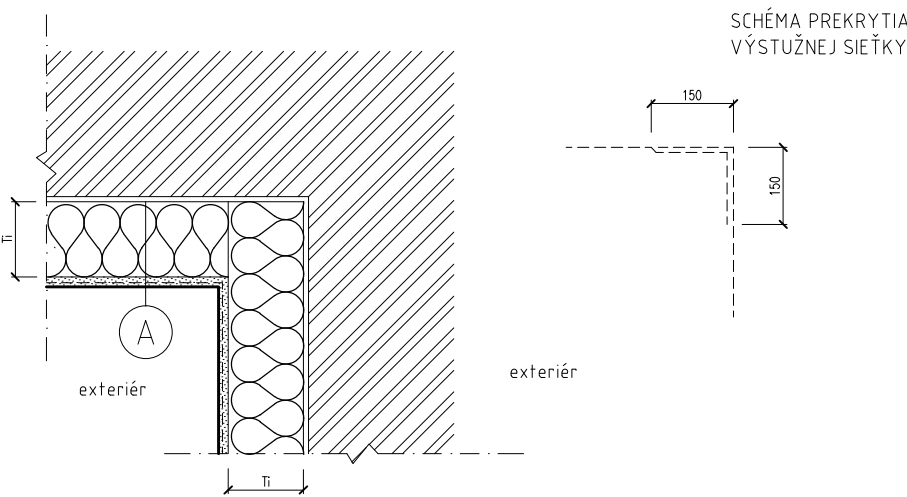


DETAIL "D3"
ÚPRAVA TEPELNO-IZOLAČNÉHO SYSTÉMU
PRI OSTENÍ

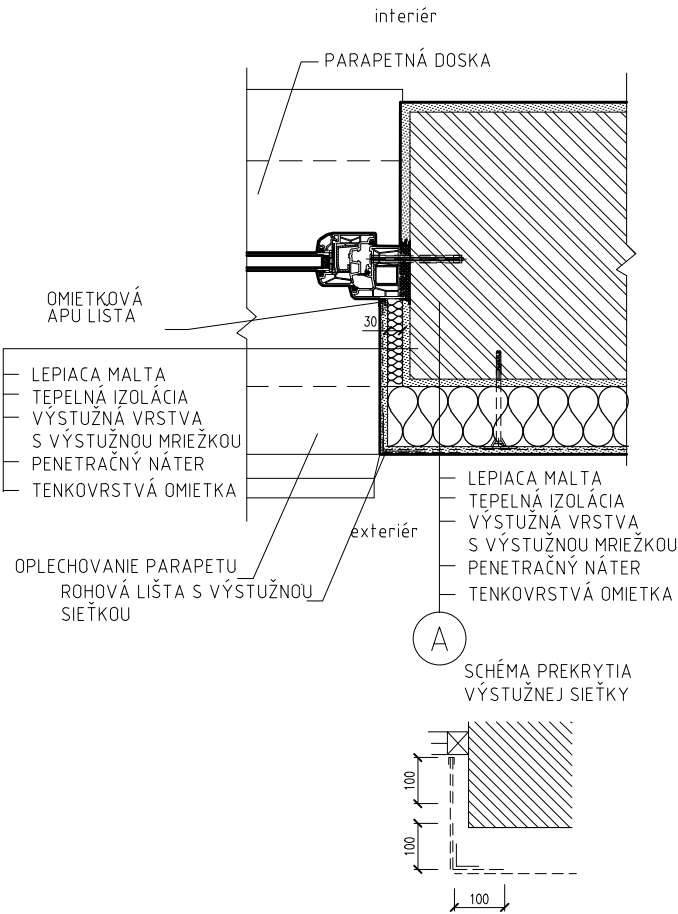

DETAIL "D2"
ÚPRAVA TEPELNO-IZOLAČNÉHO SYSTÉMU
PRI NADPRAŽÍ

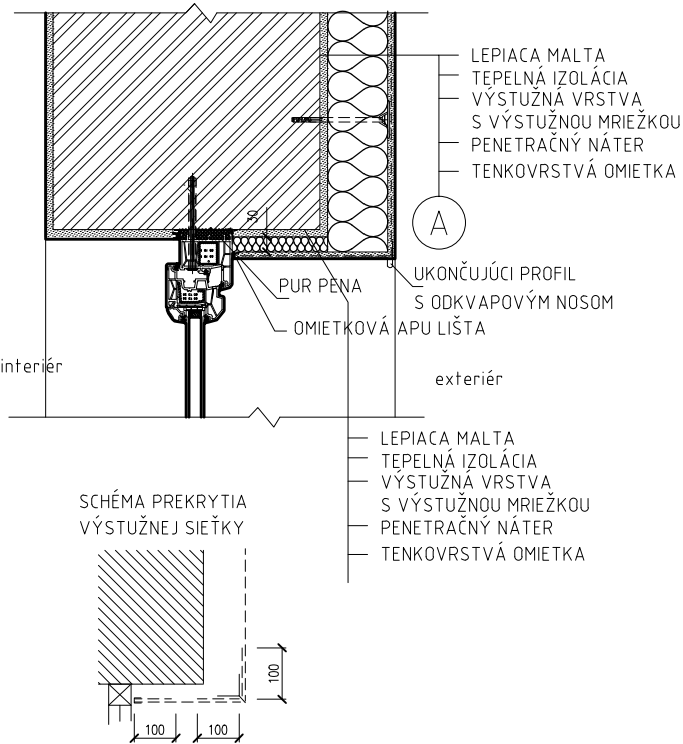

DETAIL "D1" - ÚPRAVA TEPELNO-IZOLAČNÉHO SYSTÉMU
PRI PARAPETE

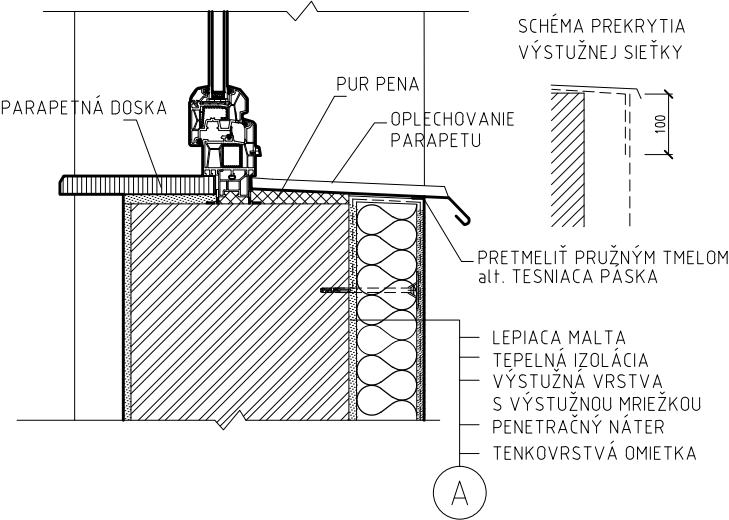

VYPRACOVAL: ING. ARCH. J. KUBINA	STAVBA: SABINOV - 16 B.J. NÁJOMNÝ BYTOVÝ DOM A3 - UL. MLYNSKÁ	STAVOPROJEKT s.r.o. Jarková 31, 080 01 Prešov www.stavoprojekt.sk	
PROJEKTANT: ING. ARCH. J. KUBINA	OBJEKT: SO 01 BYTOVÝ DOM A3		
ZODPOVEDNÝ PROJEKTANT: ING. ARCH. J. KRASNAY	ČASŤ: D-STAVEBNÁ	DÁTUM: 9/2017	FORMÁT: 2x A4
VEDÚCI PROJEKTANT: ING. ARCH. J. KRASNAY	DIEL: ARCHITEKTONICKO-STAVEBNÉ RIEŠENIE	STUPEŇ: R.	ZAK.Č.: 17091
	OBSAH: DETAILY "D1" - "D4"	KÓTY V: MM MIERKA: 1:10	PRÍL.Č.: 18