


BYTY	ČÍSLO Miestnosti	NÁZOV Miestnosti
	1.01	ZADVERIE
	1.02	CHODBA
	1.03	PIVNIČNÁ KOBKA
	1.04	PIVNIČNÁ KOBKA
	1.05	PIVNIČNÁ KOBKA
	1.06	PIVNIČNÁ KOBKA
	1.07	PIVNIČNÁ KOBKA
	1.08	PIVNIČNÁ KOBKA
	1.09	PIVNIČNÁ KOBKA
	1.10	PIVNIČNÁ KOBKA
	1.11	CHODBA
	1.12	SKLAD
	1.13	SCHODISKO
	1.14	UPRATOVÁČKA
	1.15	KOČKY, BICYKLE
	SPOLU	
BYT A1	1.16	PREDSEŇ
	1.17	KÚPEĽNÁ, WC
	1.18	KUCHYŇA
	1.19	OBÝVAČA IZBA
	1.20	SPALŇA
	SPOLU	
BYT B1	1.21	PREDSEŇ
	1.22	KÚPEĽNÁ
	1.23	WC
	1.24	KUCHYŇA
	1.25	OBÝVAČA IZBA-SPALŇA
	SPOLU	
BYT I. KATEGÓRIE	1.26	KOTLOVNÁ
	1.27	ZADVERIE
	1.28	KOČKY, BICYKLE
	1.29	CHODBA
	1.30	PIVNIČNÁ KOBKA
	1.31	PIVNIČNÁ KOBKA
	1.32	PIVNIČNÁ KOBKA
	1.33	PIVNIČNÁ KOBKA
	1.34	PIVNIČNÁ KOBKA
	1.35	PIVNIČNÁ KOBKA
	1.36	PIVNIČNÁ KOBKA
	1.37	PIVNIČNÁ KOBKA
	1.38	CHODBA
	1.39	UPRATOVÁČKA
	1.40	SCHODISKO
	1.41	SKLAD
	SPOLU	
BYT C1	1.42	PREDSEŇ
	1.43	KÚPEĽNÁ
	1.44	WC
	1.45	KUCHYŇA
	1.46	OBÝVAČA IZBA
	1.47	SPALŇA
	SPOLU	
BYT D1	1.48	PREDSEŇ
	1.49	KÚPEĽNÁ
	1.50	WC
	1.51	KUCHYŇA
	1.52	OBÝVAČA IZBA
	1.53	SPALŇA
	SPOLU	
BYT II. KATEGÓRIE		

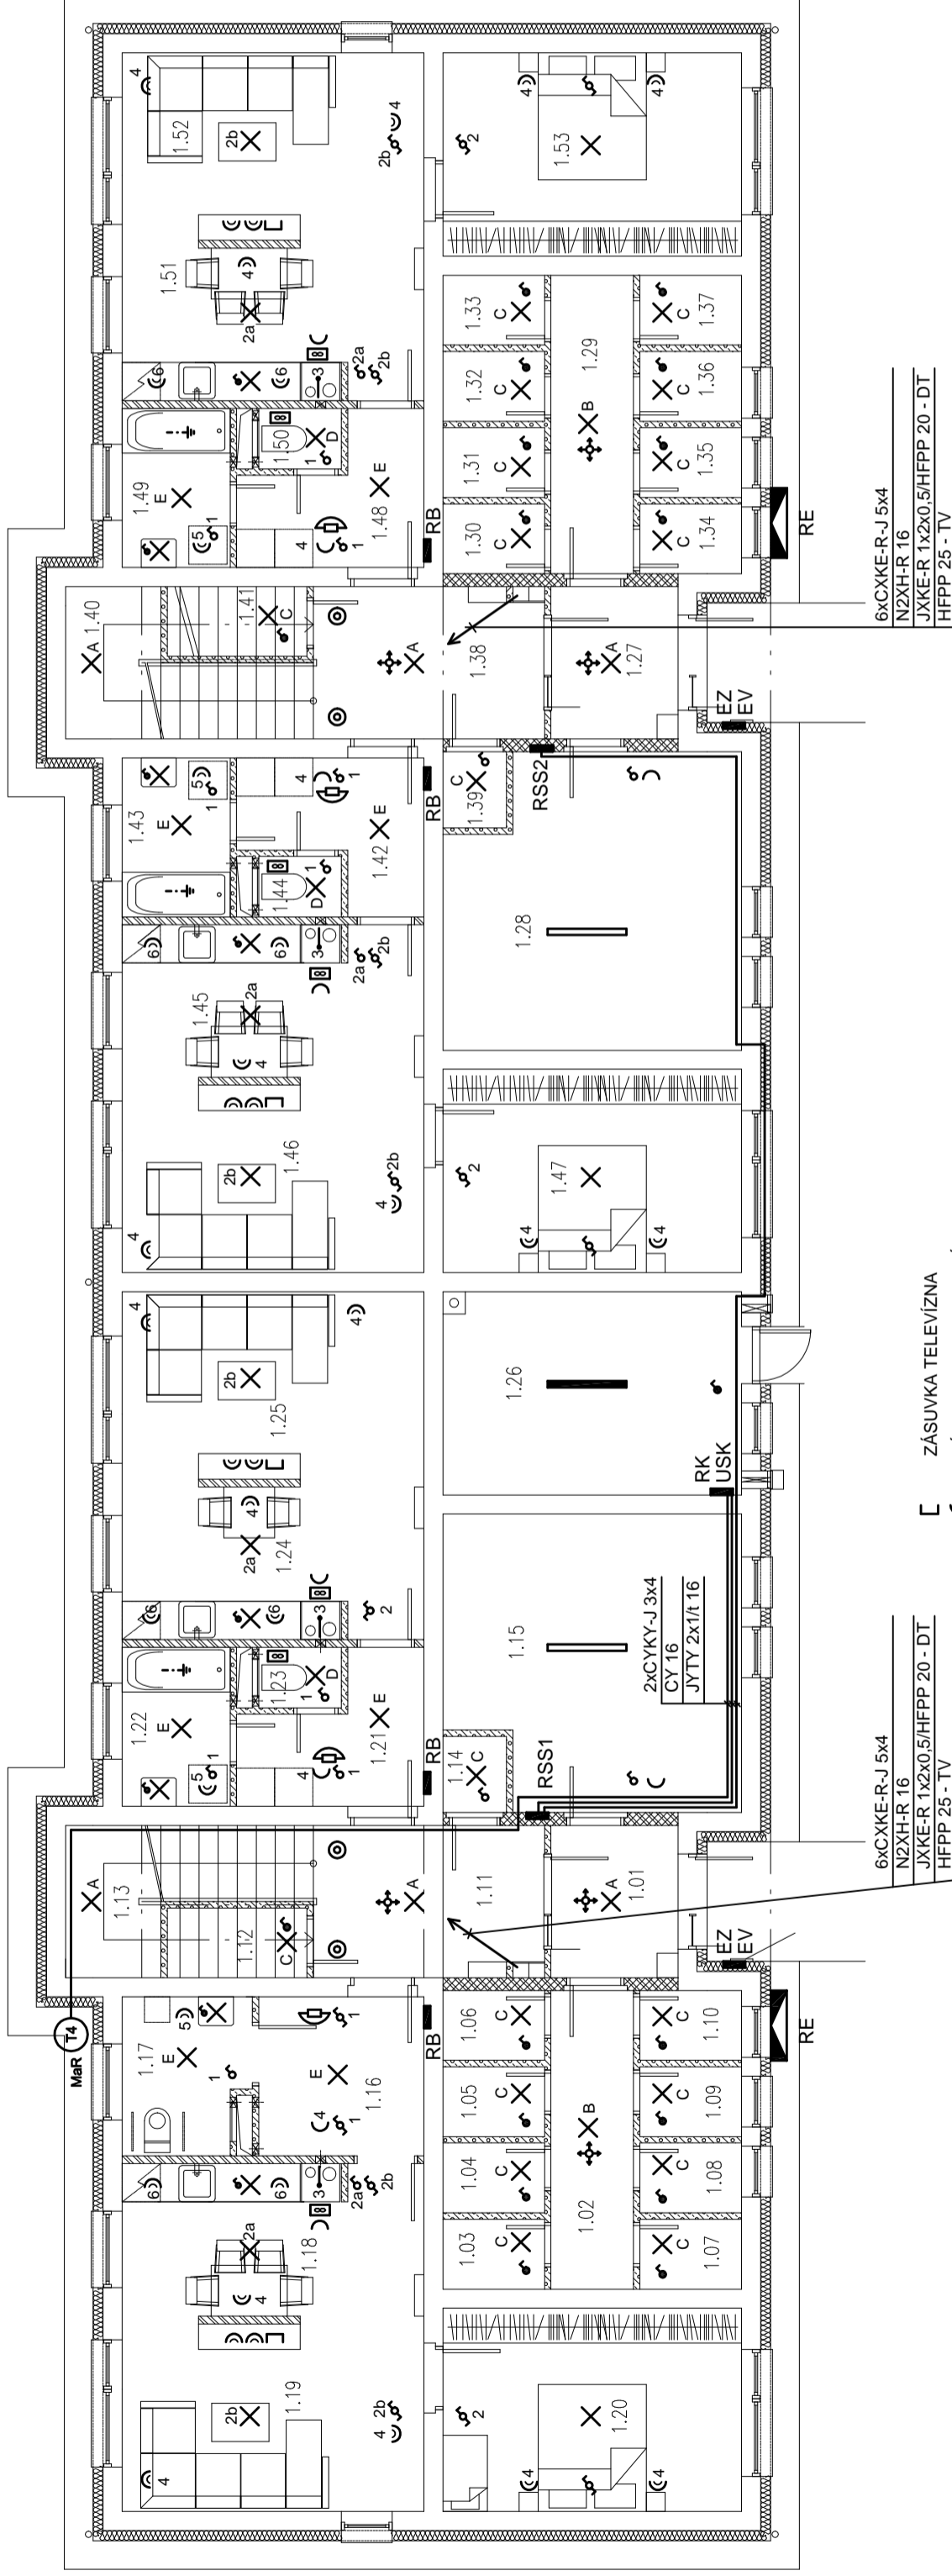

- ⌈ ZÁSUVKA TELEVÍZNA
- ⌋ ZÁSUVKA JEDNODUCHÁ 230V, 10/16A, IP20
- ⌋ ZÁSUVKA DVOJITÁ S VYTOČENOU DUTINKOU 230V, 10/16A, IP20
- ⊙ OVLÁDAČ ZVONČEKOVÝ 50V
- ☎ DOMÁCI TELEFÓN

- ⌈ SVIETIDLO ŽIARIVKOVÉ 2x36W, IP20
- ⌈ SVIETIDLO ŽIARIVKOVÉ 2x36W, IP54
- ⌈ SVIETIDLO LED 1x15W, IP20
- ⌈ SVIETIDLO LED 1x10W, IP44
- ⌈ SVIETIDLO HALOGENOVÉ 1x46W, IP44
- ⌈ SVIETIDLO LED 1x9W, IP20
- ⌈ SVIETIDLO LED 1x10W, IP20
- ⌈ SVIETIDLO DO KUCH. LINKY RESP. KÚPEĽNE S VYPÍNAČOM
- ⌈ SVIETELNÝ VÝVOD NEUKONČENÝ
- ⌈ VYPÍNAČ JEDNOPÓLOVÝ 230V, 10A, IP20
- ⌈ VYPÍNAČ SÉRIOVÝ 230V, 10A, IP20
- ⌈ OVLÁDAČ TLAČIDLOVÝ SO SIGNÁL. TLMIVKOU 250V, 10A, IP20
- ⌈ POHYBOVÝ SNÍMAČ

6xCXKE-R-J 5x4  
N2XH-R 16  
JKKE-R 1x2x0.5/HFPP 20 - DT  
HFPP 25 - TV

6xCXKE-R-J 5x4  
N2XH-R 16  
JKKE-R 1x2x0.5/HFPP 20 - DT  
HFPP 25 - TV

VYPRACOVAL:	STAVBA: SABINOV - 16 B.J. NÁJOMNÝ BYTOVÝ DOM A3 - UL. MLYNSKÁ	<b>STAVOPROJEKT</b> S.r.o. Jarkovská 31, 080 01 Prešov www.stavoprojekt.sk
PROJEKTANT:	OBJEKT: SO 01 BYTOVÝ DOM A3	DÁTUM: 9/2017 FORMÁT: 12x44
ZODP. PROJEKTANT:	ČASŤ: D-STAVEBNÁ	STUPEŇ: RP ZAK.Č.: 17 091
VEDÚCI PROJEKTANT:	DIEL: ELI - ELEKTROINŠTALÁCIA	KÓTY V: MM PRÍL.Č.: 3
ING. ARCH. J. KRASNAY	OBSAH: PÔDORYS 1.N.P.	MIERKA: 1:100