
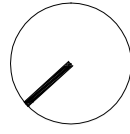


BYTY	ČÍSLO MIESTNOSTI	NÁZOV MIESTNOSTI
BYT A2	2.01	SPOLLU
	2.02	PREDSIEŇ
	2.03	WC
BYT B2	2.10	PREDSIEŇ
	2.11	KÚPEĽNA
	2.12	WC
BYT C2	2.16	PREDSIEŇ
	2.17	WC
	2.18	KÚPEĽNA
BYT D2	2.25	PREDSIEŇ
	2.26	WC
	2.27	KÚPEĽNA
BYT E2	2.33	PREDSIEŇ
	2.34	WC
	2.35	KÚPEĽNA
BYT F2	2.40	PREDSIEŇ
	2.41	WC
	2.42	KÚPEĽNA

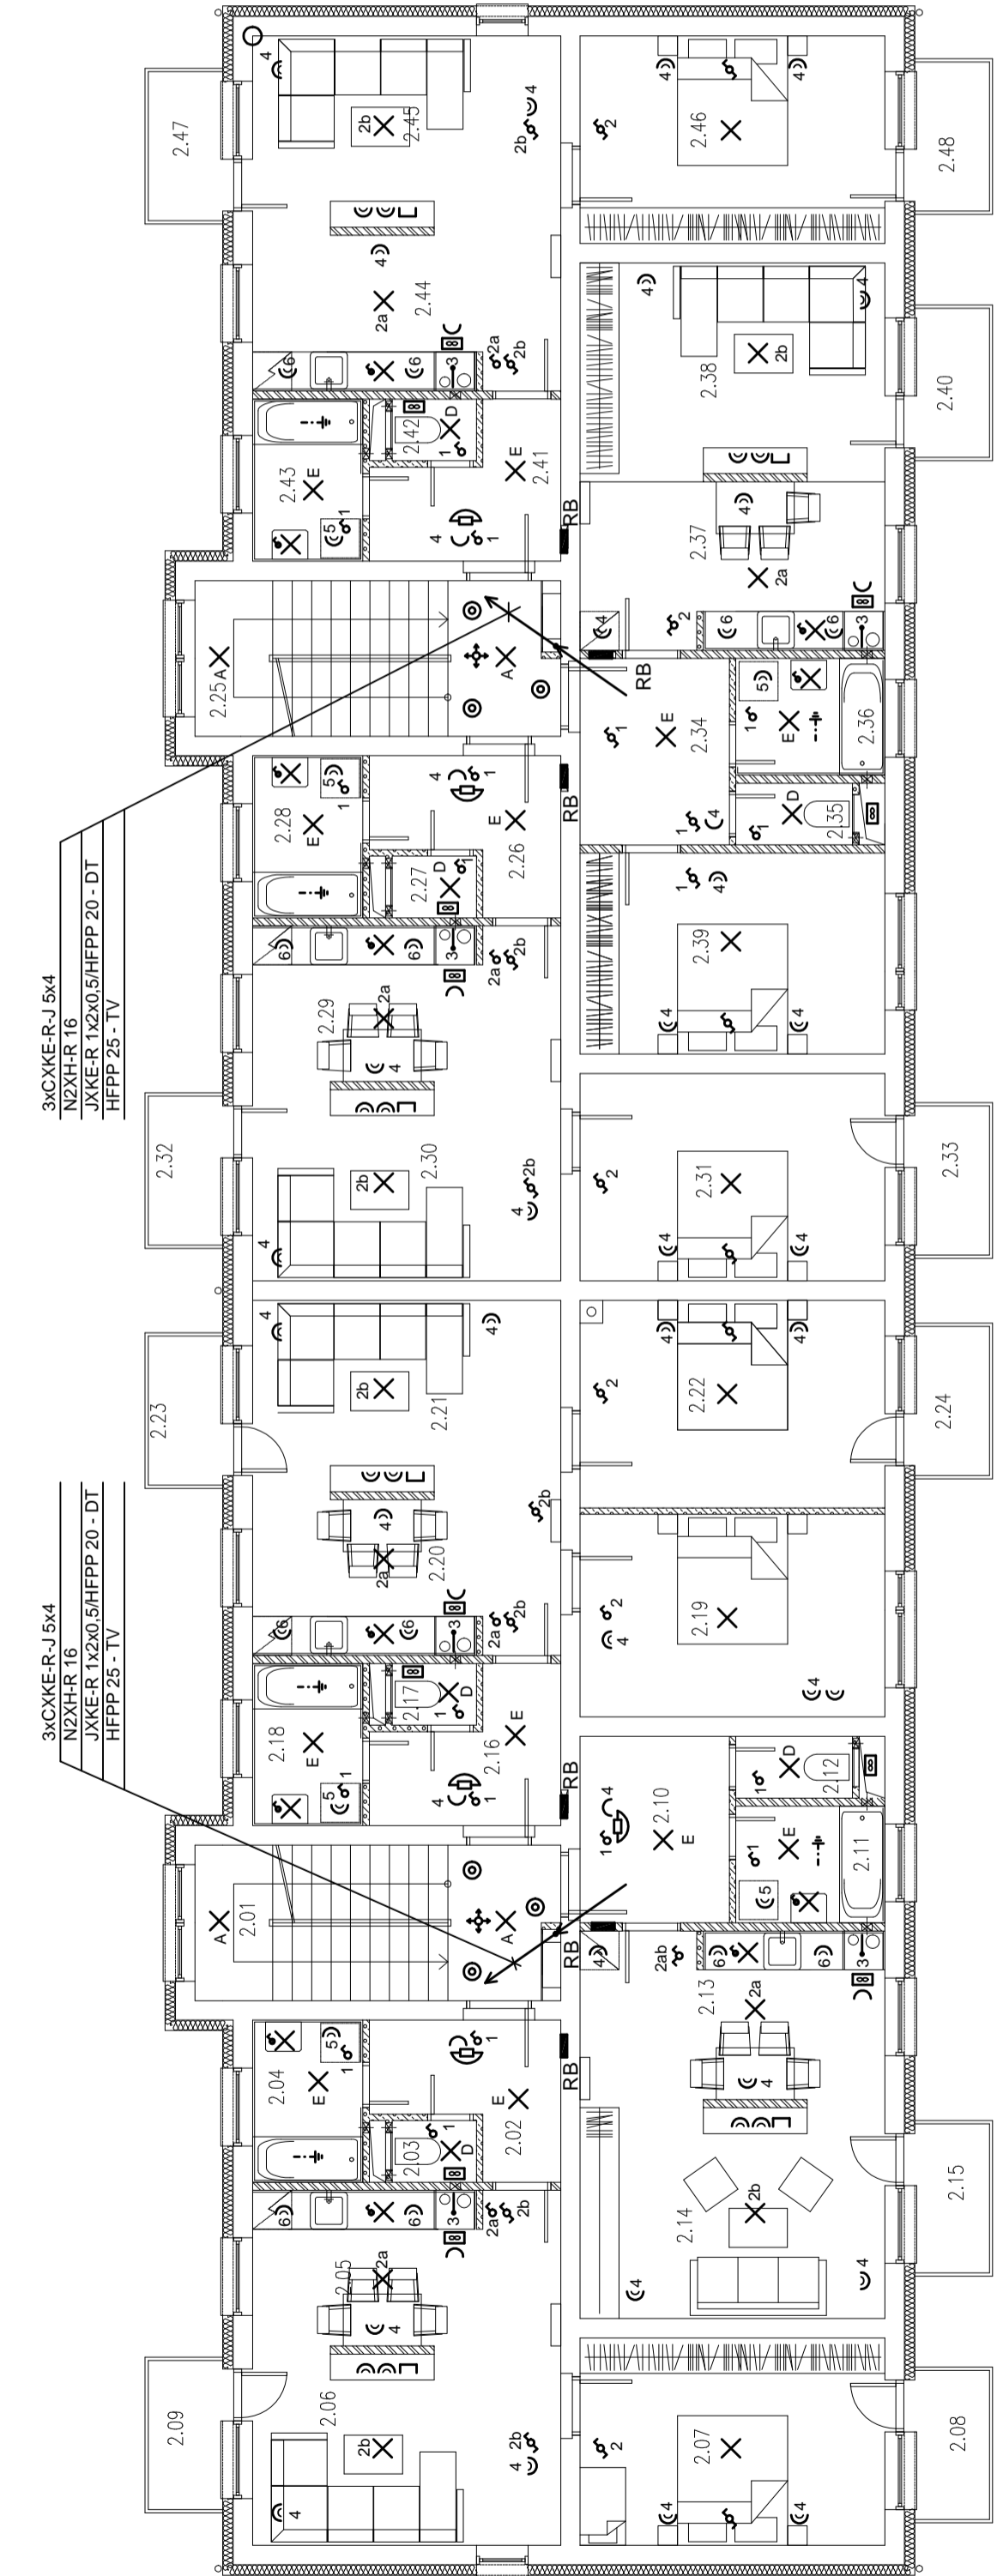

VYPRACOVAL: ING. KOMANICKÝ	STAVBA: SABINOV - 16 B.J. NÁJOMNÝ BYTOVÝ DOM A3 - UL. MLYNSKÁ	STAVOPROJEKT S.r.o. Jarkovú 31, 080 01 Prešov www.stavoprojekt.sk
PROJEKTANT: ING. KOMANICKÝ	OBJEKT: SO 01 BYTOVÝ DOM A3	
ZODP. PROJEKTANT: ING. KOMANICKÝ	ČASŤ: D-STAVEBNÁ DIEL: ELI - ELEKTROINŠTALÁCIA	DÁTUM: 9/2017 FORMÁT: 12xA4
VEDÚCI PROJEKTANT: ING. ARCH. J. KRASNAY	OBSAH: PÔDORYS 2.N.P.	STUPEŇ: RP ZAK.Č.: 17 091 KÓTY V: MM PRÍL.Č.: MIERKA: 1:100 4