



VCHOD č.1

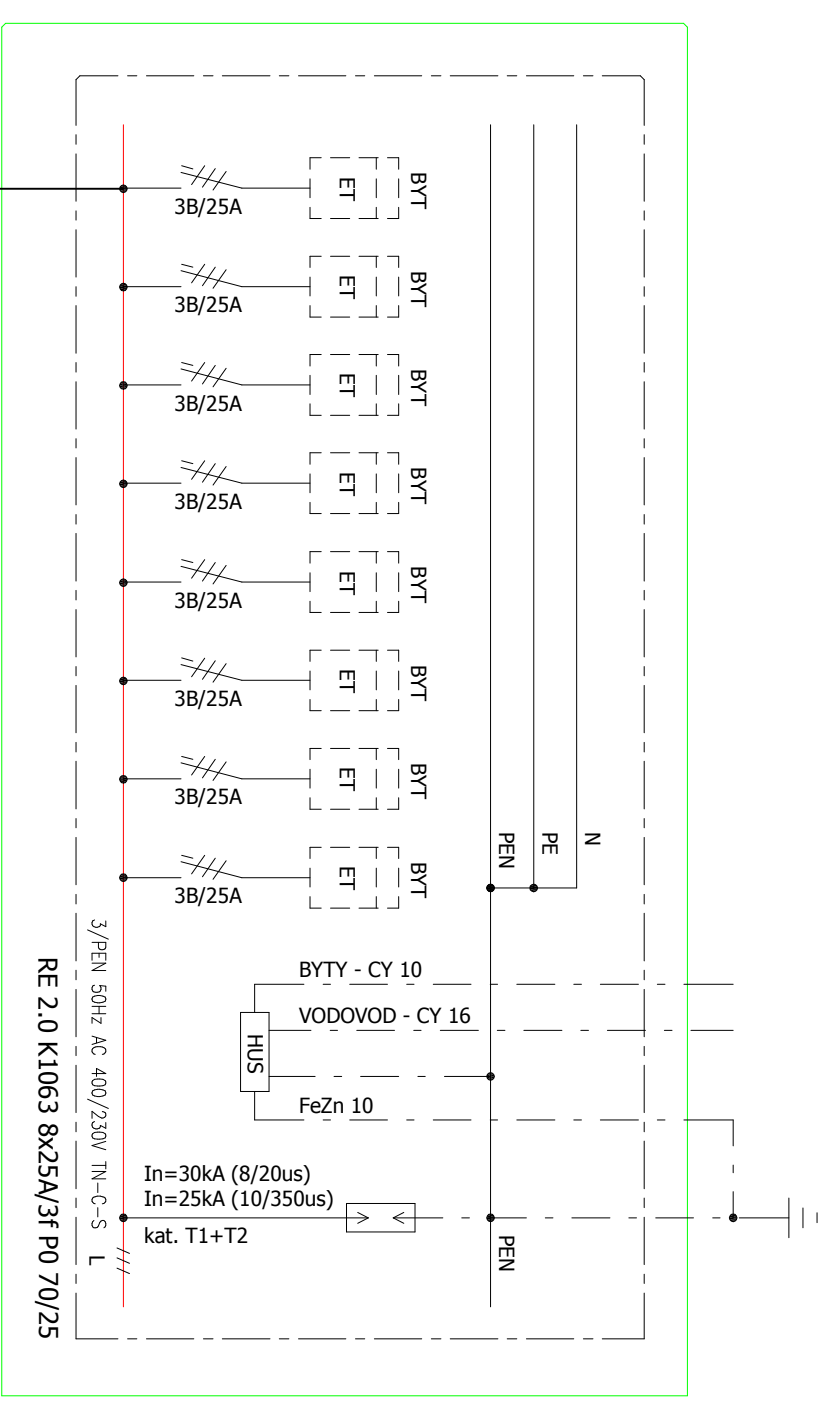

VCHOD č.2

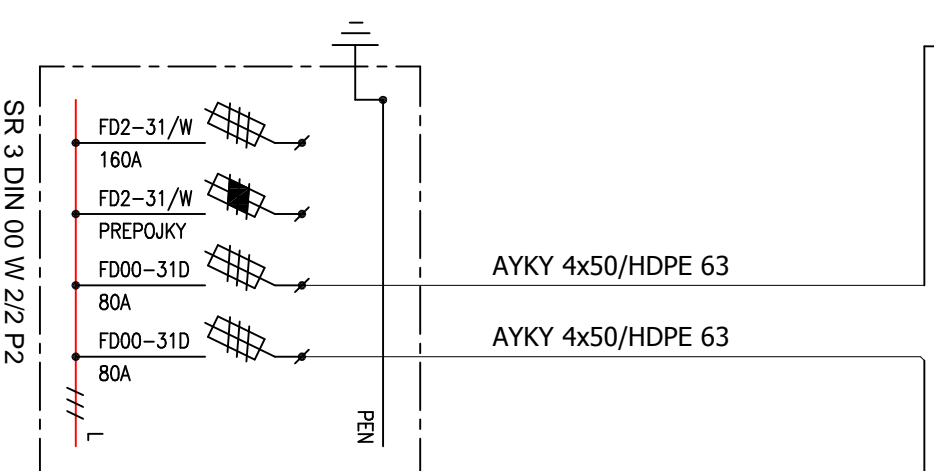

AYKY 4x50/HDPE 63

AYKY 4x50/HDPE 63

ZÁKLADNÁ OCHRANA PRED ZÁSAHOM EL. PRÚDOM: IZOLOVANÍM ŽIVÝCH ČÁSTÍ, KRÝTIAMI OCHRANÁ PRED ZÁSAHOM EL. PRÚDOM PRI PORUČE: SAMOC. ODPOJENÍM NAPÁJANIA KRÝTIE: IP 44/20

VYPRACOVAL:	STAVBA: SABINOV - 16BJ NÁJOMNÝ BYTOVÝ DOM A3	STAVOPROJEKT s.r.o. Jarkové 31, 080 01 Prešov www.stavoprojekt.sk
ING. KOMANICKÝ	UL. MLÝNSKÁ	
PROJEKTANT:	OBJEKT:	
ING. KOMANICKÝ	S0 01 BYTOVÝ DOM A3	
ZODP. PROJEKTANT:	ČASŤ:	
ING. KOMANICKÝ	D-STAVEBNÁ	
VEDÚCI PROJEKTANT:	DIEL:	
ING. ARCH. J. KRASNAY	ELI - ELEKTROINŠTALÁCIA	
	OBSAH:	
	SCHÉMA ZAPOJENIA RE	
		DÁTUM: 09/2017 FORMÁT: 2xA4
		STUPEŇ: RP ZAK.Č.: 17091
		KÓTY V: /
		MIERKA: / PRÍL.Č.: 8