
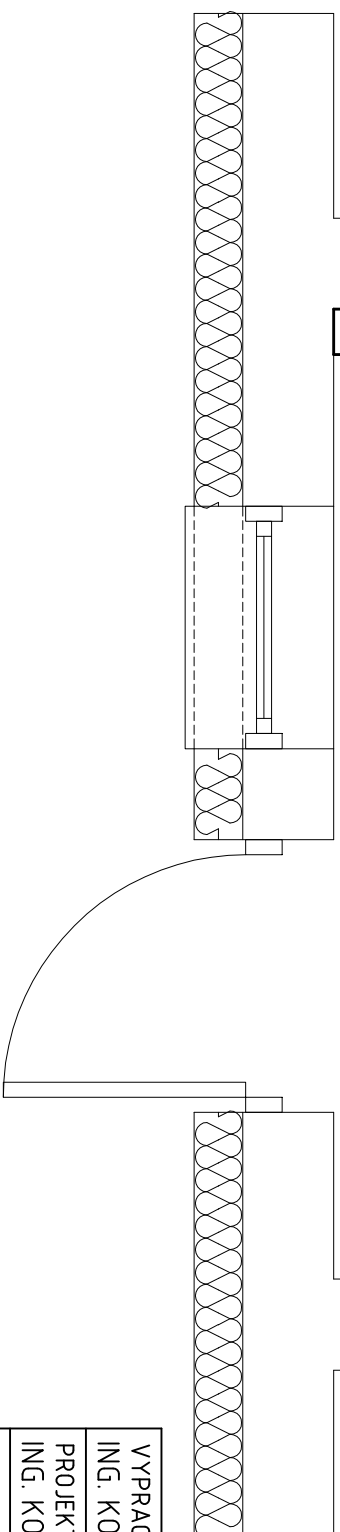


TLAČIDLO TOTAL-STOP

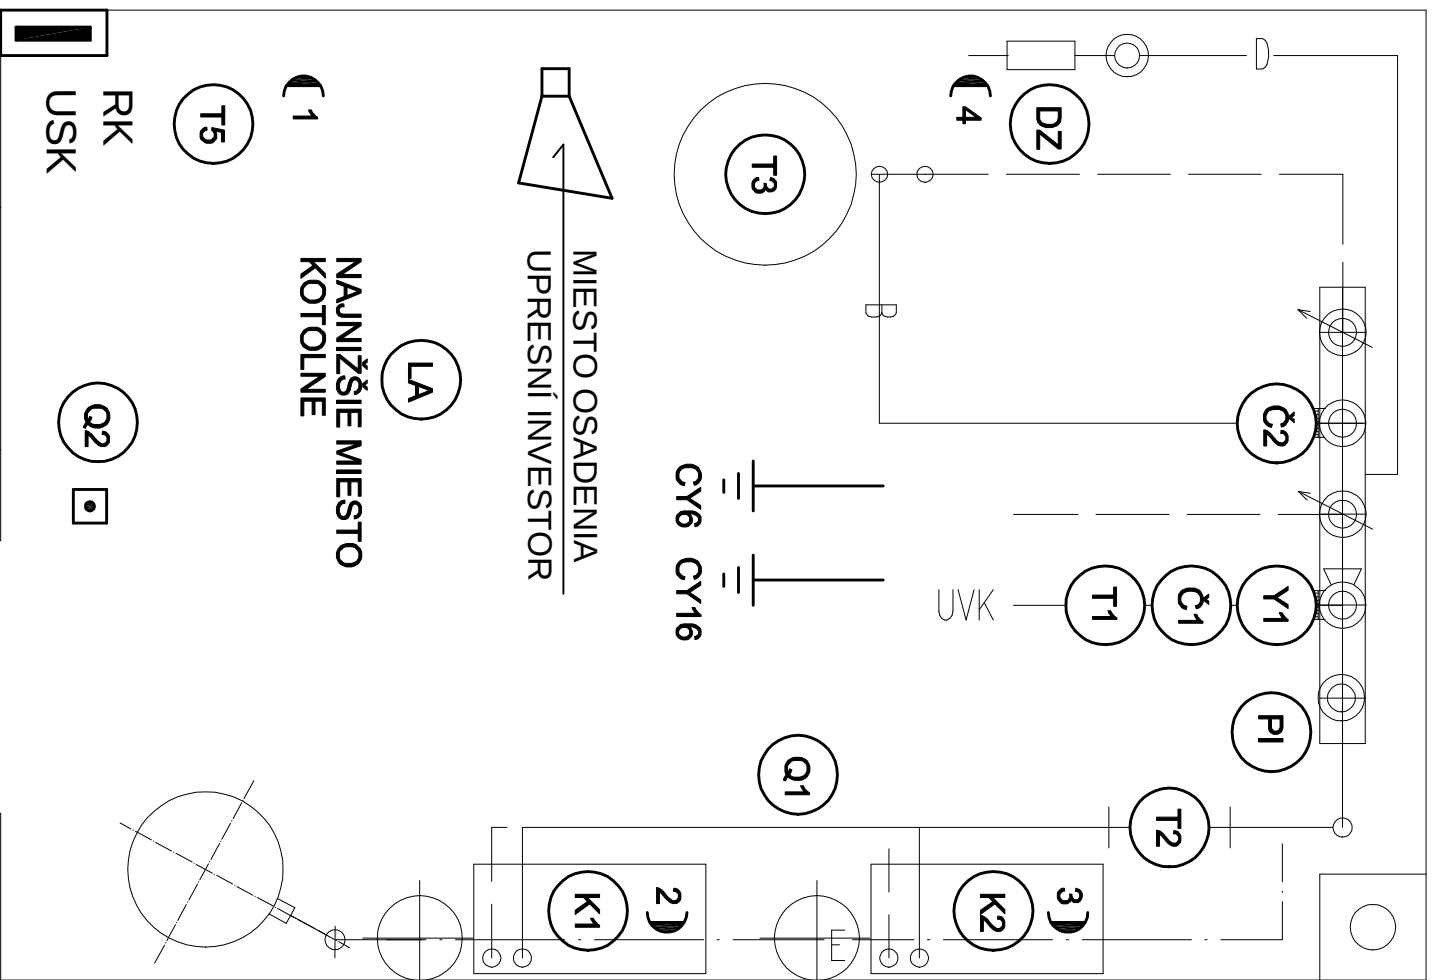

ZÁSUVKA 250V, 10/16A, IP44 P.U.

VYPRACOVAL: ING. KOMANICKÝ	STAVBA: SABINOV – 16BJ NÁJOMNÝ BYTOVÝ DOM A3 UL. MLÝNSKÁ	STAVOPROJEKT s.r.o. Jarková 31, 080 01 Prešov www.stavoprojekt.sk	
PROJEKTANT: ING. KOMANICKÝ	OBJEKT: SO 01 BYTOVÝ DOM A3		
ZODP. PROJEKTANT: ING. KOMANICKÝ	ČASŤ: D-STAVEBNÁ		
VEDÚCI PROJEKTANT: ING. ARCH. J. KRASNAY	DIEL: MA8 – MERANIE A REGULÁCIA	DÁTUM: 09/2017	FORMÁT: 2xA
		STUPEŇ: RP	ZAK.Č.: 7091
	OBŠAH: PÔDORYS KOTOLNE	KÓTY V: MM	PRÍL.Č.: 7
		MIERKA: 1:25	