


ZP1-ZP3

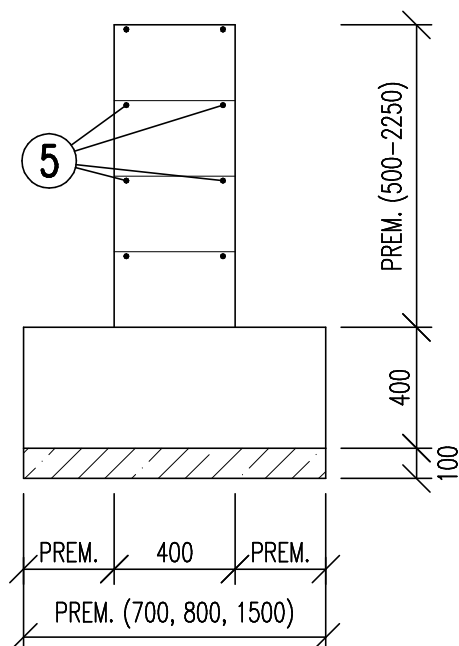

KONŠTRUKČNÁ VÝSTUŽ

PREM.

- 5 Ø R 8-CELKOVÁ DĚLKA = cca 2200x1,1=2420 m
 VÝSTUŽ ULOŽIT DO VODOROVNÝCH ŠKÁR PO VÝŠKE (PO 250 mm)
 STRIHAŤ NA MIESTE, STYKOVAŤ S PRESAHO MÍN. 300 mm
 STYKY VZÁJOMNE VYSTRIEDAŤ
 (cca 10 % DĚLKY JE ZÁPOČÍT. NA STYKOVANIE)

VÝKAZ VÝSTUŽE

OZN.	POL.	Ø	DĚLKA [mm]	ks	DĚLKA CELKOM [m]		
					10 505-R		
					Ø 8	Ø 10	
ZP1-ZP3	5	R 8	PREM.		2420,0		
DĚLKA CELKOM [m]					2420,0		
HMOTNOST [kg.m-1]					0,395		
HMOTNOST CELKOM [kg]					956,0		

OCEL' 10 505 (R)

BETÓN C 16/20, PODKLADNÝ BETÓN C 8/10

VYPRACOVAL: ING. MICHAL ŠIMA	STAVBA: SABINOV-16 BJ, NÁJOMNÝ BYTOVÝ DOM A3, ul. Mlynská	STAVOPROJEKT, s.r.o. Jarková 31, 080 01 PREŠOV www.stavoprojekt.sk	
PROJEKTANT: ING. MICHAL ŠIMA	OBJEKT: SO 01-BYTOVÝ DOM A3		
ZODP. PROJEKTANT: ING. MICHAL ŠIMA	ČASŤ: D-STAVEBNÁ	DÁTUM: X. 2017	FORMÁT: 1xA4
VEDÚCI PROJEKTANT: ING. ARCH. JÁN KRASNAY	DIEL: STATIKA	STUPEŇ: R	ZÁK. Č.: 17091
	OBSAH: ZÁKLADY-VÝSTUŽ ZÁKLAD. MURIVA Z DEBN. TVÁRNIC	KÓTY v: mm	PRÍL. Č.: 1.2
		MIERKA: 1:25	