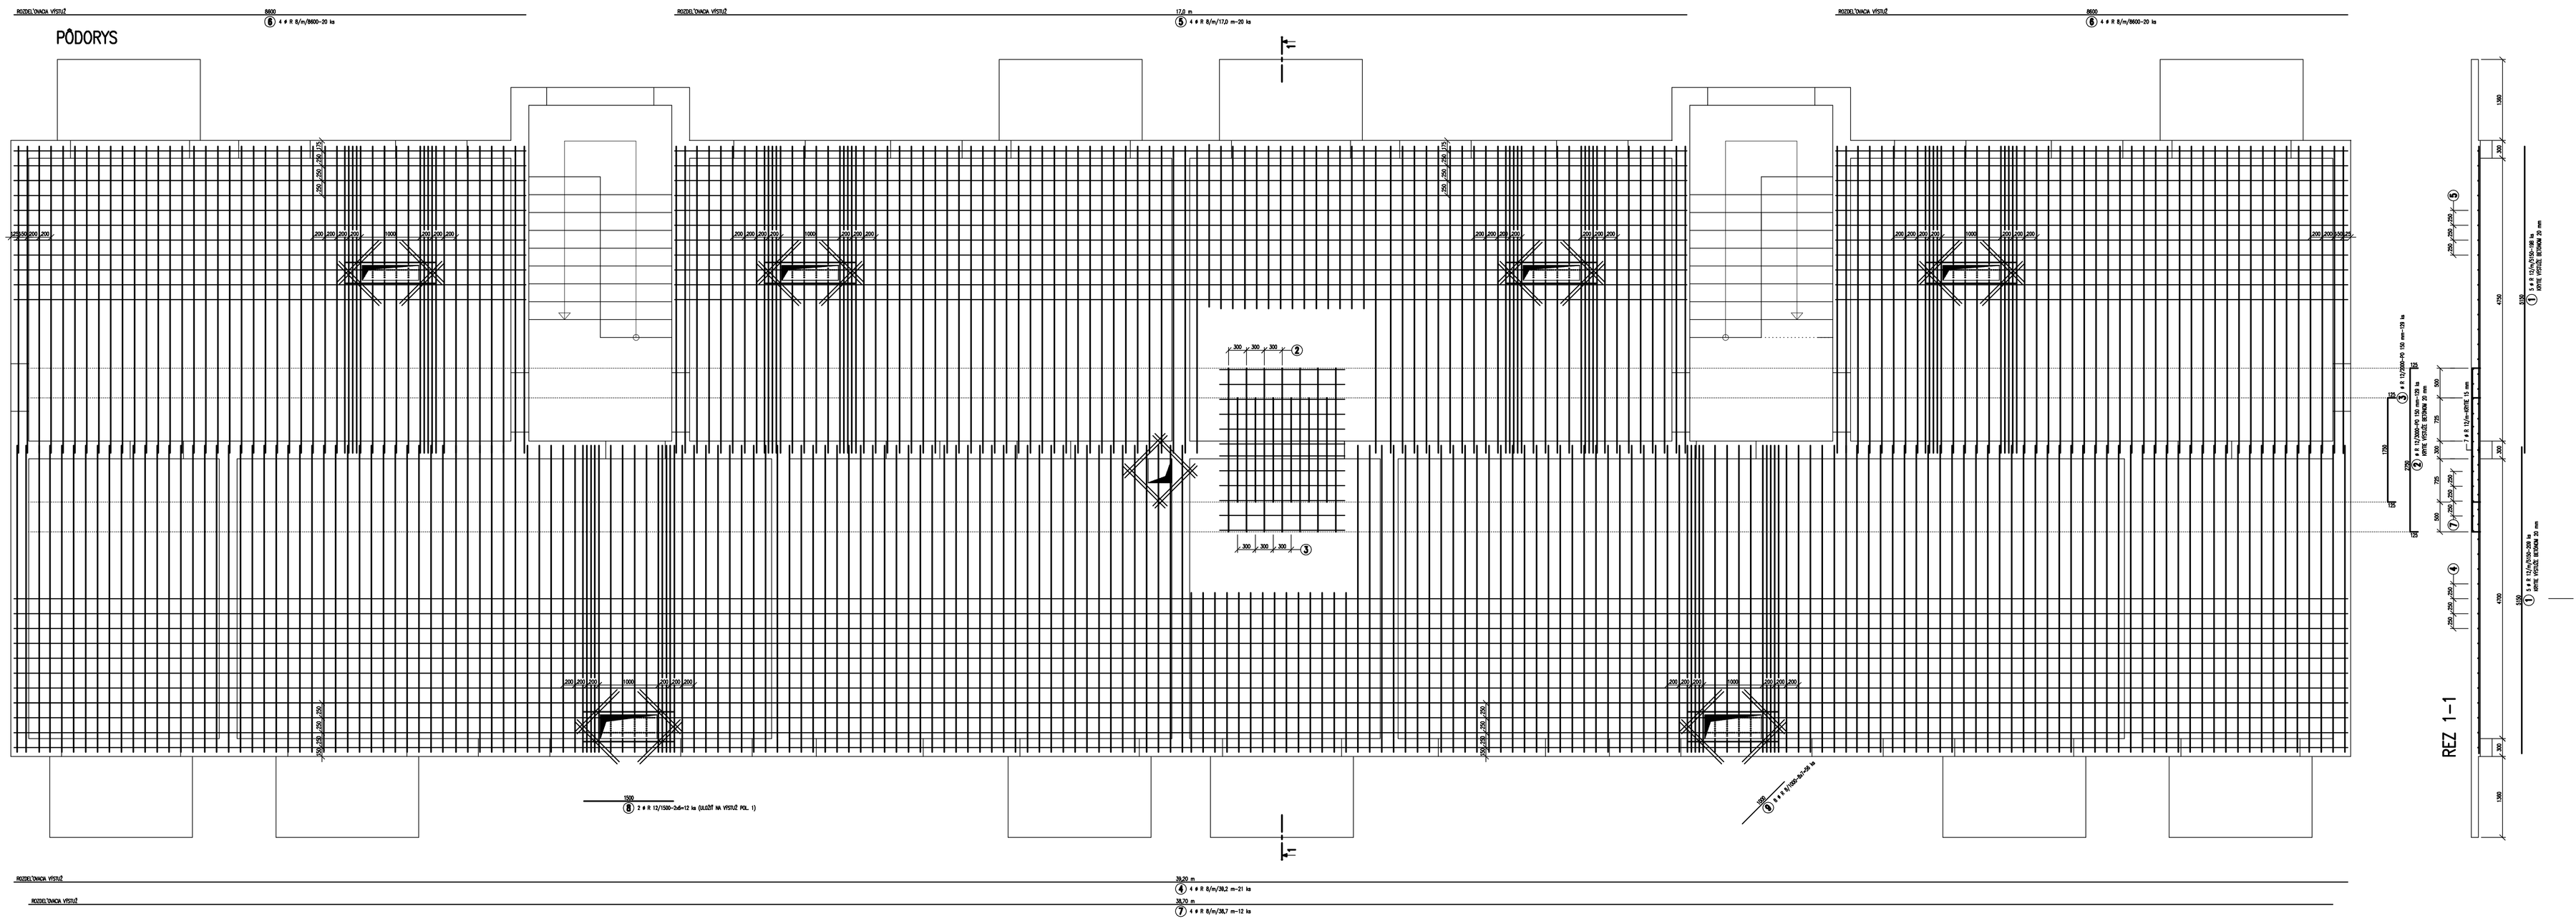

VÝPIS VÝSTUŽE

OZN.	POL.	ø	DĽŽKA [mm] [m]	ks	DĽŽKA CELKOM [m] 10 505–R ø 8	ø 12
D21	1	R 12	5150	407		2096,05
	2	R 12	3000	129		387,00
	3	R 12	2000	129		258,00
	4	R 8	39,2	21	823,20	
	5	R 8	17,0	20	340,00	
	6	R 8	8600	40	344,00	
	7	R 8	38,7	12	464,40	
		ROZD. VÝSTUŽ +5 %			100,00	
	8	R 12	1500	12		18,00
	9	R 8	1000	56	56,00	
			DĽŽKA CELKOM [m]		2127,60	2759,05
			HMOTNOSŤ [kg.m–1]		0,395	0,888
			HMOTNOSŤ CELKOM [kg]		841,0	2450,0

BETÓN C 16/20
OCEĽ 10 505 (R)

POZNÁMKY

- PRIĽAHLÁ HLAVNÁ VÝSTUŽ PRI STROPNÝCH OTVOROCH JE VO VZDIALENOSTI 25 mm
- DIAGONÁLNA VÝSTUŽ PRI STROPNÝCH OTVOROCH JE VO VZÁJOMNÝCH VZDIALENOSTIACH 50 mm
- VÝSTUŽ BALKÓNOVÝCH DOSIEK K21 POZRI V PRÍL. č. 12
- VÝSTUŽ SCHODISKA POZRI V PRÍLOHE č.7
- ROZDEĽOVACIU VÝSTUŽ VÄČŠÍCH DĽŽOK (AKO cca 6 m) JE MOŽNO STRIHAŤ NA STAVBE STYKOVAŤ S PRESAHOM min. 300 mm, STYKY VZÁJOMNE VYSTRIEDAŤ (cca 5 % CELK. DĽŽKY JE ZÁPOČÍT. NA STYKOVANIE)
- PRI BETÓNOVANÍ DODRŽAŤ PREDPÍSANÚ POLOHU VÝSTUŽE (KRYTIE VÝSTUŽE BETÓNOM) (DISTANČNÉ PRVKY ZABEZPEČUJÚCE POLOHU HORNEJ VÝSTUŽE NIE SÚ ŠPECIFIKOVANÉ)
- VÝKRES NIE JE VYTLAČENÝ V UVEDENEJ MIERKE

VYPRACOVAL: ING. MICHAL ŠIMA	STAVBA: SABINOV–16 BJ, NÁJOMNÝ BYTOVÝ DOM A3, ul. Mlynská	STAVOPROJEKT, a.s.a. Jarkovô 31, 080 01 PREŠOV www.stavoprojekt.sk
PROJEKTANT: ING. MICHAL ŠIMA	OBJEKT: SO 01–BYTOVÝ DOM A3	
ZODP. PROJEKTANT: ING. MICHAL ŠIMA	ČASŤ: D–STAVEBNÁ / DIEL: STATIKA	DÁTUM: X. 2017 / FORMÁT: 10xA4 / STUPEŇ: R / ZÁK. Č.: 17091
VEDÚCI PROJEKTANT: ING. ARCH. JÁN KRASNAY	OBSAH: VÝSTUŽ STROPU NAD II. NP (+5,600)	KÓTY v mm / MIERKA: 1:25 / PRÍL. Č.: 10