



K11–10 ks, K21–10 ks

PÔDORYS

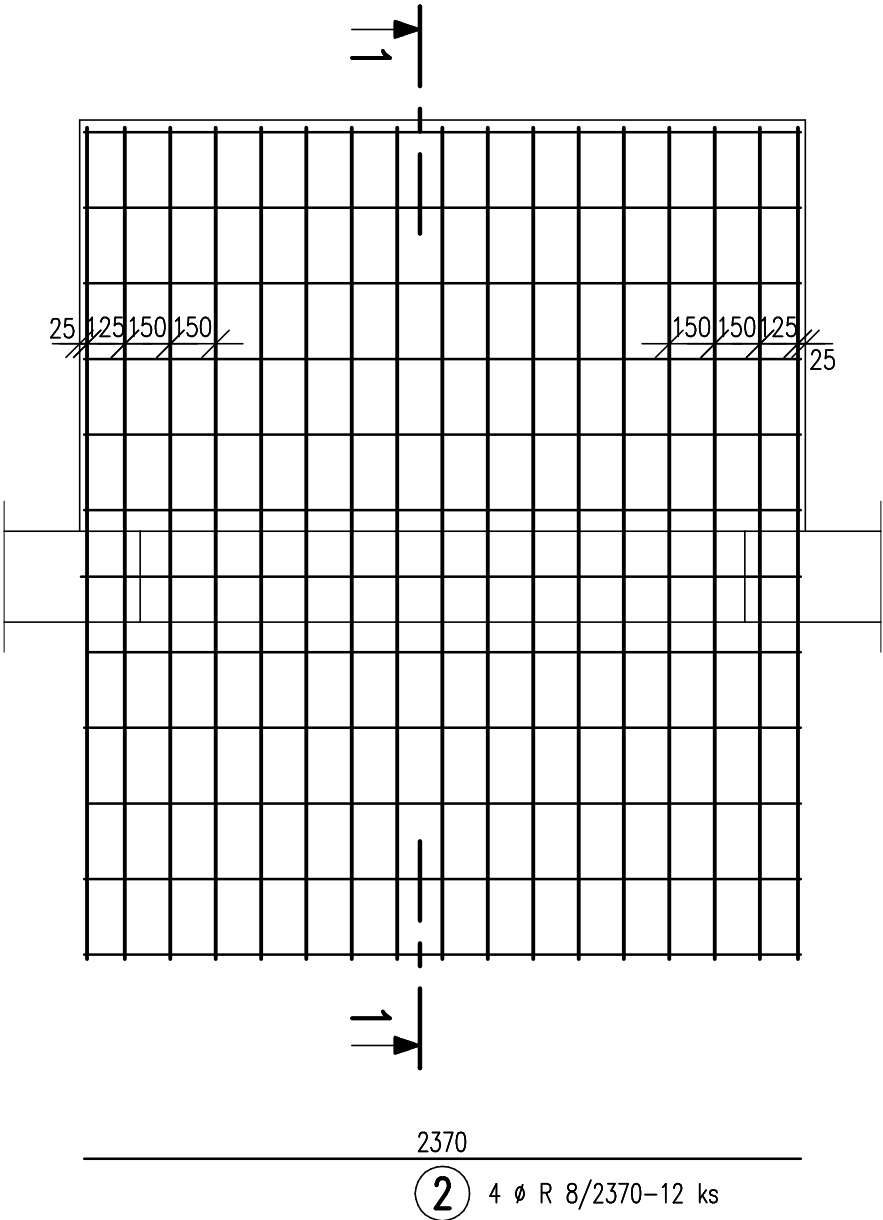

REZ 1–1

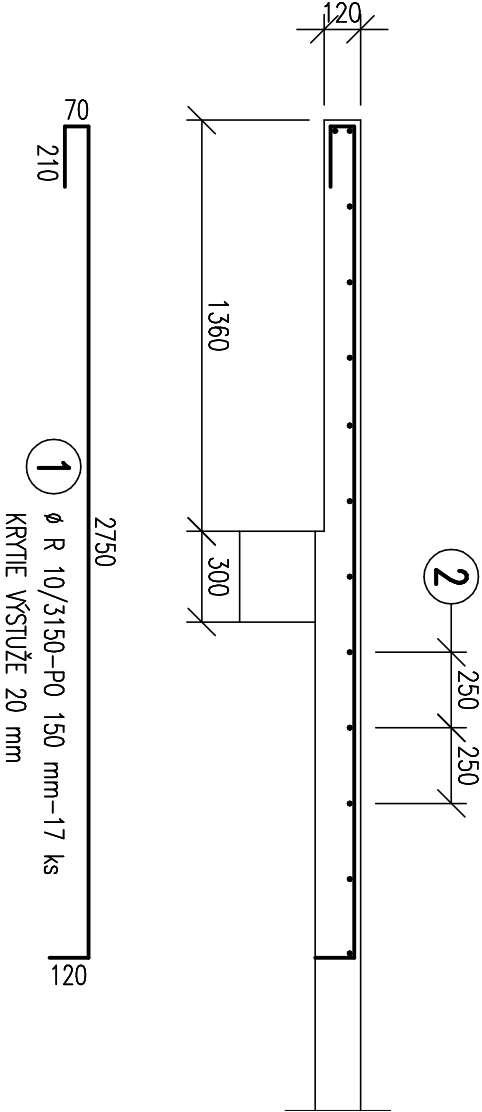

VÝPIS VÝSTUŽE–1 ks

OZN.	POL.	$\varnothing$	Dĺžka [mm]	ks	Dĺžka celkom [m]	
					10 505–R	$\varnothing$ 10
K11, K21	1	R 10	3150	17		53,55
	2	R 8	2370	12	28,44	
Dĺžka celkom [m]				28,44	53,55	
Hmotnosť [kg.m–1]				0,395	0,617	
Hmotnosť celkom [kg]				11,0	33,0	

BETÓN C 16/20 (B 20)

OCEĽ 10 505 (R)

VYPRACOVAL:		STAVBA:	STAVOPROJEKT, s.r.o. Jarková 31, 080 01 PREŠOV www.stavoprojekt.sk	
ING. MICHAL ŠIMA		SABINOV–16 BJ, NAUJOMNÝ BYTOVÝ DOM A3, ul. Mlynská		
PROJEKTANT:		OBJEKT:		
ING. MICHAL ŠIMA		SO 01–BYTOVÝ DOM A3		
ZODP. PROJEKTANT:		ČASŤ:		
ING. MICHAL ŠIMA		D–STAVEBNÁ		
		DIEL:		
		STATIKA		
VEDÚCI PROJEKTANT:		OPSAH:		
ING. ARCH. JÁN KRASNAY		VÝSTUŽ BALKONOVEJ DOSKY K11, K21		
		KÓTY v: mm	PRÍL. Č.: 12	
		MIERKA: 1:25		