

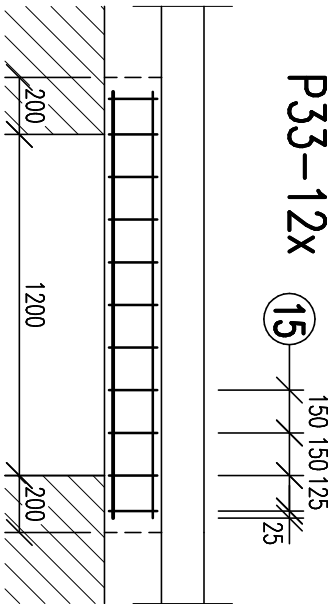
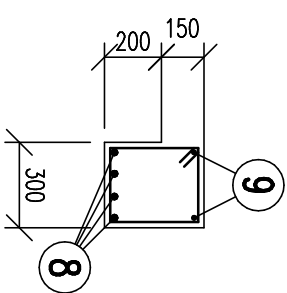
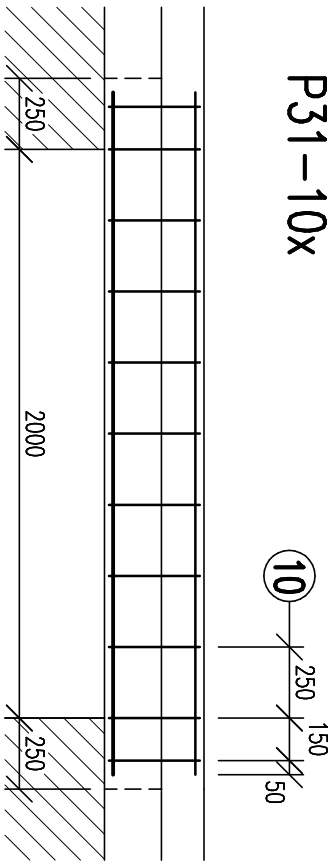
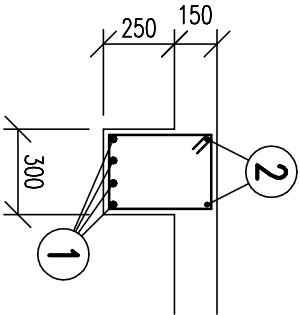
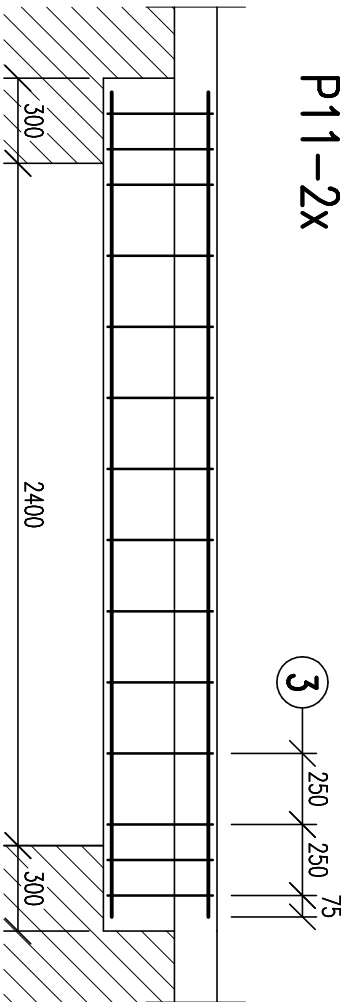
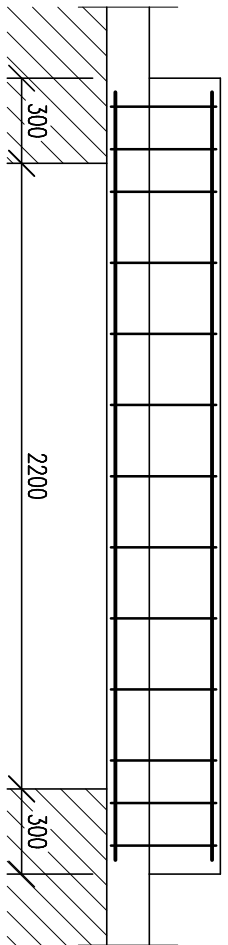
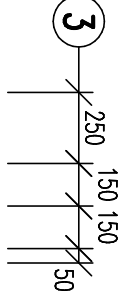




P12-2x

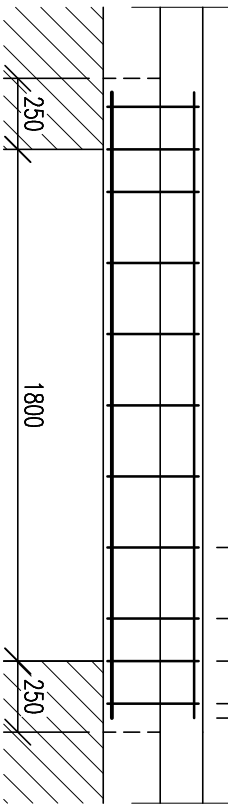






P22-2x

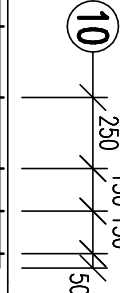

P32-2x

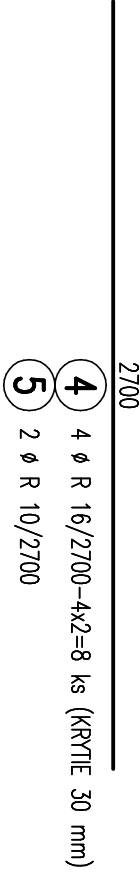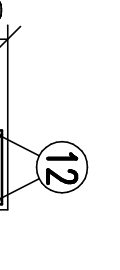

P13

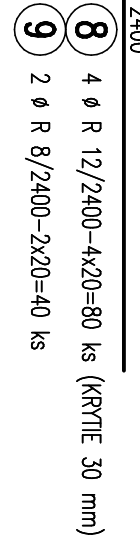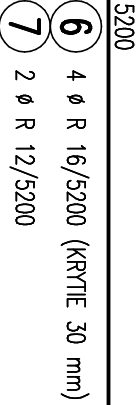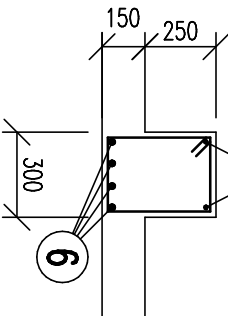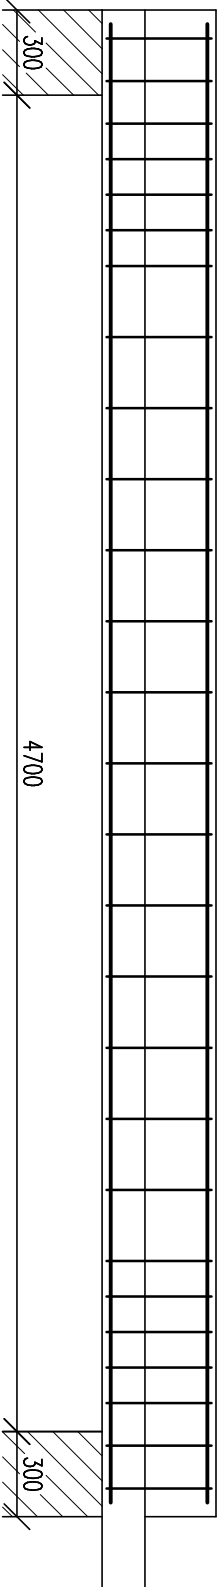
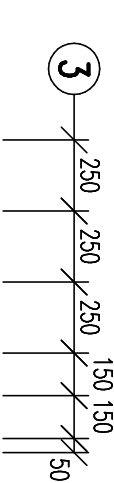


P21-10x



P31-10x







P22-10x

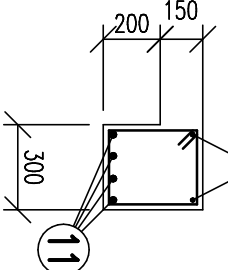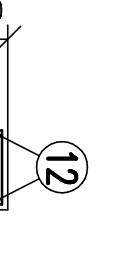

P32-10x

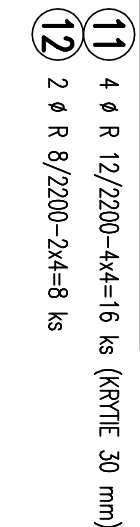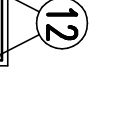


P21-10x

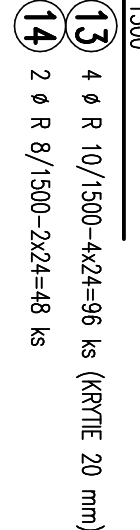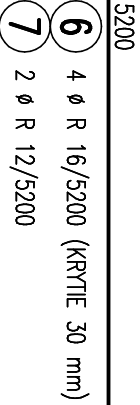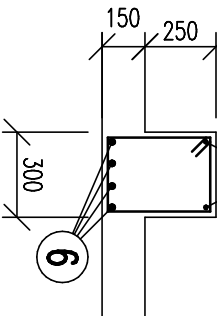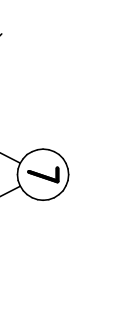


P23-12x

P33-12x

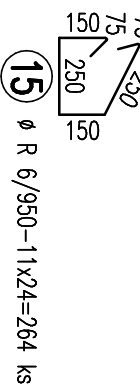

P21-12x

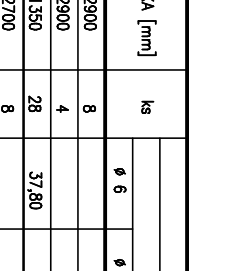

P31-12x



ozn.	POL.	Ø	DZKA [mm]	ks	DZKA CELKOV [m]				
					Ø 6	Ø 8	Ø 10	Ø 12	Ø 16
P11	1	R 16	2900	8					23,20
	2	R 12	2900	4					11,60
	3	R 6	1350	28					21,60
P12	1	R 16	2700	8					10,80
	2	R 12	2700	4					5,40
	3	R 6	1350	26					20,80
P13	1	R 16	5200	4					10,40
	2	R 12	5200	2					5,20
	3	R 6	1350	27					19,20
P21, P31	1	R 16	2400	8					9,60
	2	R 12	2400	4					4,80
	3	R 6	1250	220					35,20
P22, P32	1	R 16	2200	8					8,80
	2	R 12	2200	4					4,40
	3	R 6	1250	44					12,00
P23, P33	1	R 16	1500	8					4,00
	2	R 12	1500	4					2,00
	3	R 6	950	284					65,60
DZKA CELKOV [m]					690,45	173,80	24,00	260,00	65,60
HMOTNOST [kg·m ⁻¹]					0,222	0,395	0,617	0,888	1,578
HMOTNOST CELKOV [kg]					153,0	50,0	15,0	231,0	104,0

OCEL' 10 50S (P)
BETON C 16/20

VYPRACOVAL:	ING. MICHAL ŠIMA	STAVEB. SABINOV-16 BJ, NAJOMNÝ BYTOVÝ DOM A3, ul. Mlynská	STAVOPROJEKT, a.s.
PROJEKTOVAL:	ING. MICHAL ŠIMA	OBJEKT: SO 01-BYTOVÝ DOM A3	Jurkovic 31, 080 01 PREŠOV www.stavoprojekt.sk
ZODP. PROJEKTOVAL:	ING. MICHAL ŠIMA	ČASŤ: D-STAVEBNÁ	DAŤUJ: X. 2017
VEDÚCI PROJEKTOVAL:	ING. MICHAL ŠIMA	DIEL: STATIKA	FORMÁT: 3x44
VERZIJA PROJEKTU:	ING. ARCH. JÁN KRÁSNÝ	OSAH: VYSTUŽ. PREKLADOV	STUPEŇ: R
			ZAK. Č.: 17091
			PRÍL. Č.: 8
			MIERKA: 1:25