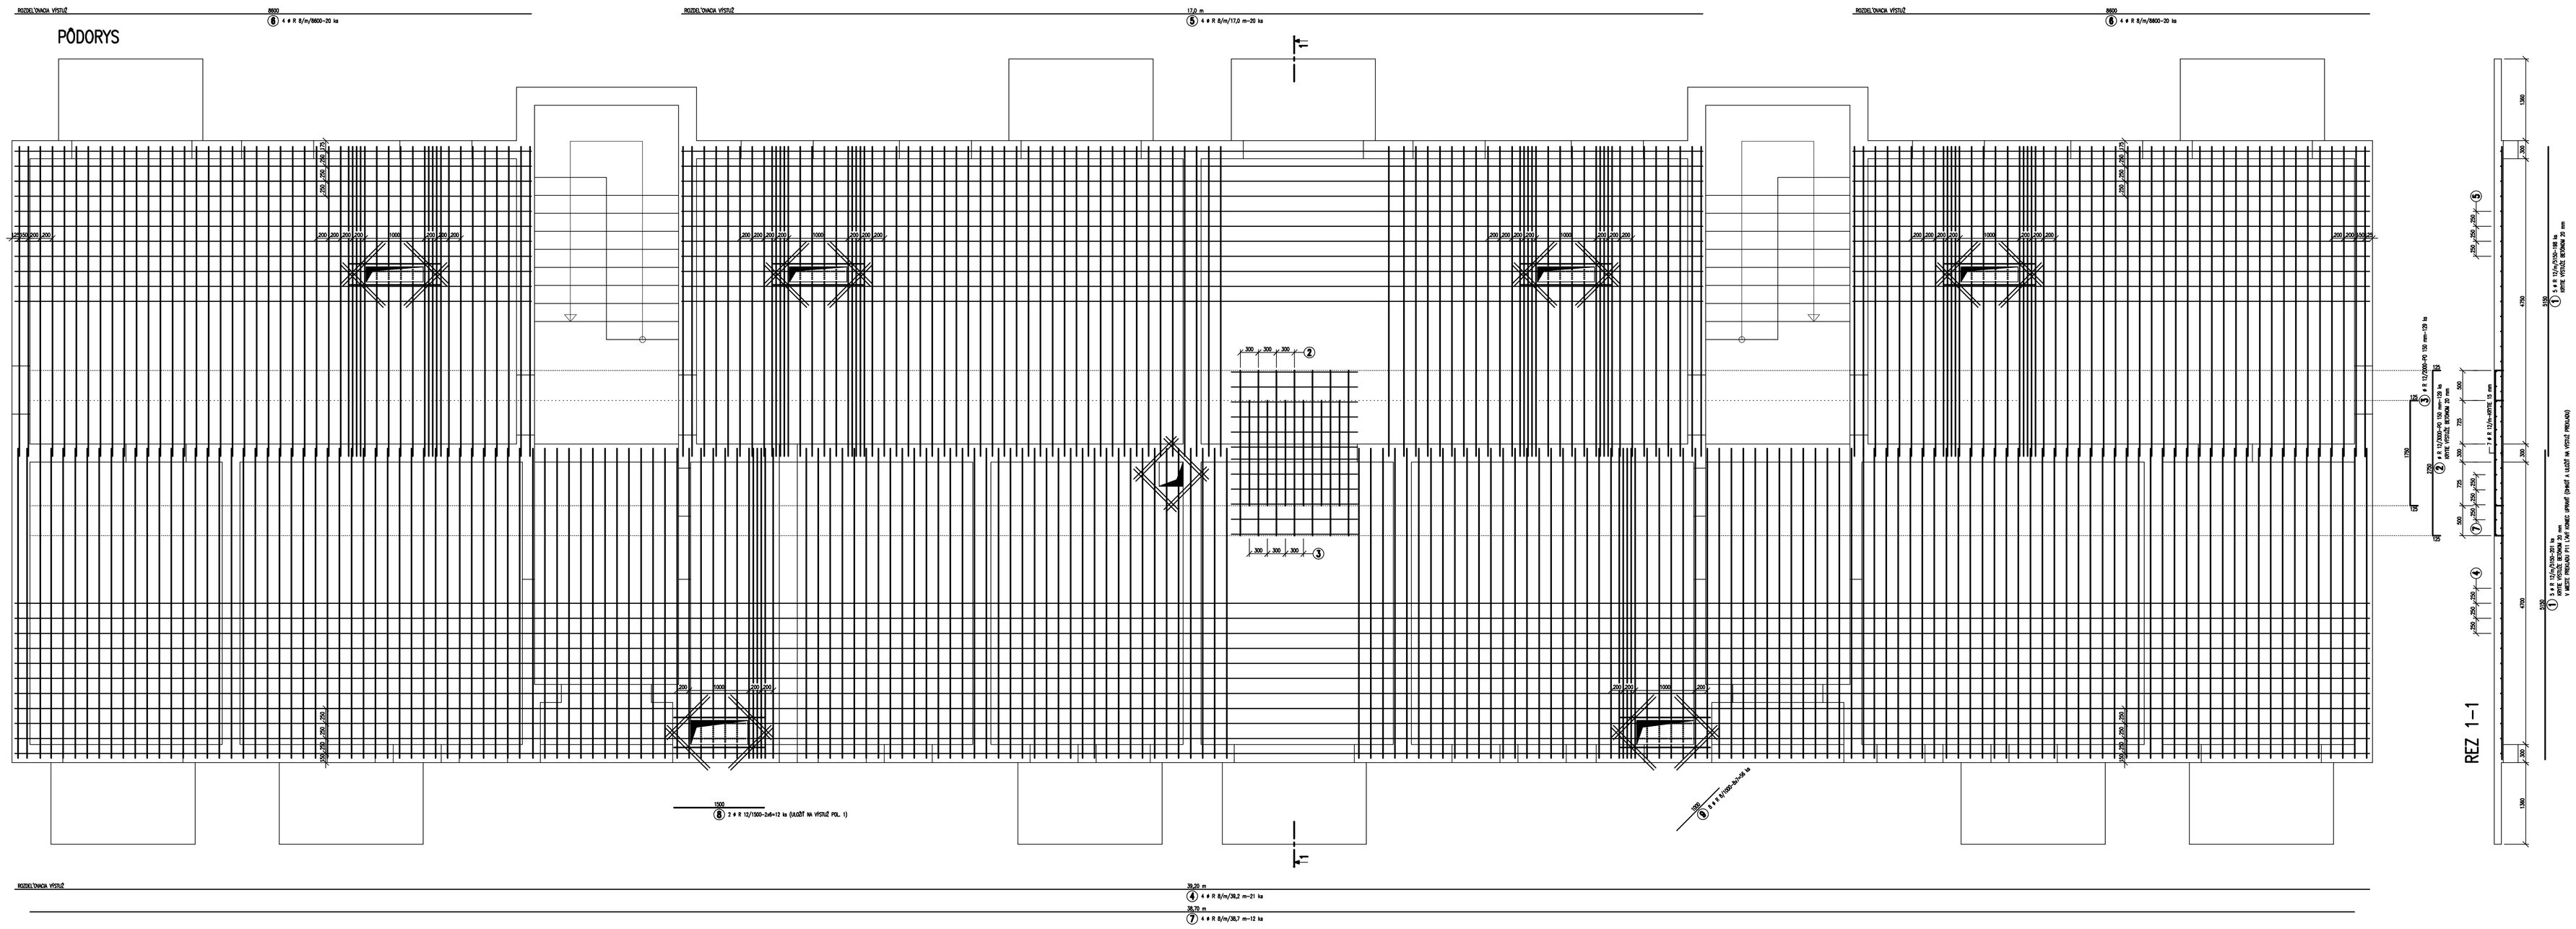

VÝPIS VÝSTUŽE

OZN.	POL.	ø	DĺŽKA [mm] [m]	ks	DĺŽKA CELKOM [m] 10 505–R ø 8	DĺŽKA CELKOM [m] 10 505–R ø 12
D11	1	R 12	5150	399		2054,85
	2	R 12	3000	129		387,00
	3	R 12	2000	129		258,00
	4	R 8	39,2	21	823,20	
	5	R 8	17,0	20	340,00	
	6	R 8	8600	40	344,00	
	7	R 8	38,7	12	464,40	
		ROZD. VÝSTUŽ +5 %			100,00	
	8	R 12	1500	12		18,00
	9	R 8	1000	56	56,00	
		DĺŽKA CELKOM	[m]		2127,60	2717,85
		HMOTNOSŤ	[kg.m–1]		0,395	0,888
		HMOTNOSŤ CELKOM	[kg]		**841,0**	**2414,0**

BETÓN C 16/20
OCEĽ 10 505 (R)

POZNÁMKY

- PRIĽAHLÁ HLAVNÁ VÝSTUŽ PRI STROPNÝCH OTVOROCH JE VO VZDIALENOSTI 25 mm
- DIAGONÁLNA VÝSTUŽ PRI STROPNÝCH OTVOROCH JE VO VZÁJOMNÝCH VZDIALENOSTIACH 50 mm
- VÝSTUŽ BALKÓNOVÝCH DOSIEK K11 POZRI V PRÍL. č. 12
- VÝSTUŽ SCHODISKA POZRI V PRÍLOHE č. 7
- ROZDEĽOVACIU VÝSTUŽ VÄČŠÍCH DĺŽOK (AKO cca 6 m) JE MOŽNO STRIHAŤ NA STAVBE STYKOVAŤ S PRESAHOM min. 300 mm, STYKY VZÁJOMNE VYSTRIEDAŤ (cca 5 % CELK. DĺŽKY JE ZÁPOČÍT. NA STYKOVANIE)
- PRI BETÓNOVANÍ DODRŽAŤ PREDPÍSANÚ POLOHU VÝSTUŽE (KRYTIE VÝSTUŽE BETÓNOM) (DIŠTANČNÉ PRVKY ZABEZPEČUJÚCE POLOHU HORNEJ VÝSTUŽE NIE SÚ ŠPECIFIKOVANÉ)
- VÝKRES NIE JE VYTLAČENÝ V UVEDENEJ MIERKE

VYPRACOVAL: ING. MICHAL ŠIMA	STAVBA: SABINOV–16 BJ, NÁJOMNÝ BYTOVÝ DOM A3, ul. Mlynská	**STAVOPROJEKT, a.s.** Jarkovská 31, 080 01 PREŠOV www.stavoprojekt.sk	
PROJEKTANT: ING. MICHAL ŠIMA	OBJEKT: SO 01–BYTOVÝ DOM A3		
ZODP. PROJEKTANT: ING. MICHAL ŠIMA	ČASŤ: D–STAVEBNÁ	DÁTUM: X. 2017	FORMÁT: 10xA4
	DIEL: STATIKA	STUPEŇ: R	ZÁK. Č.: 17091
VEDÚCI PROJEKTANT: ING. ARCH. JÁN KRASNAY	OBSAH: VÝSTUŽ STROPU NAD I. NP (+2,750)	KÓTY v: mm	PRÍL. Č.: 9
		MIERKA: 1:25	