PRÍP. A3D

MIERKA 1:500 / 1:100

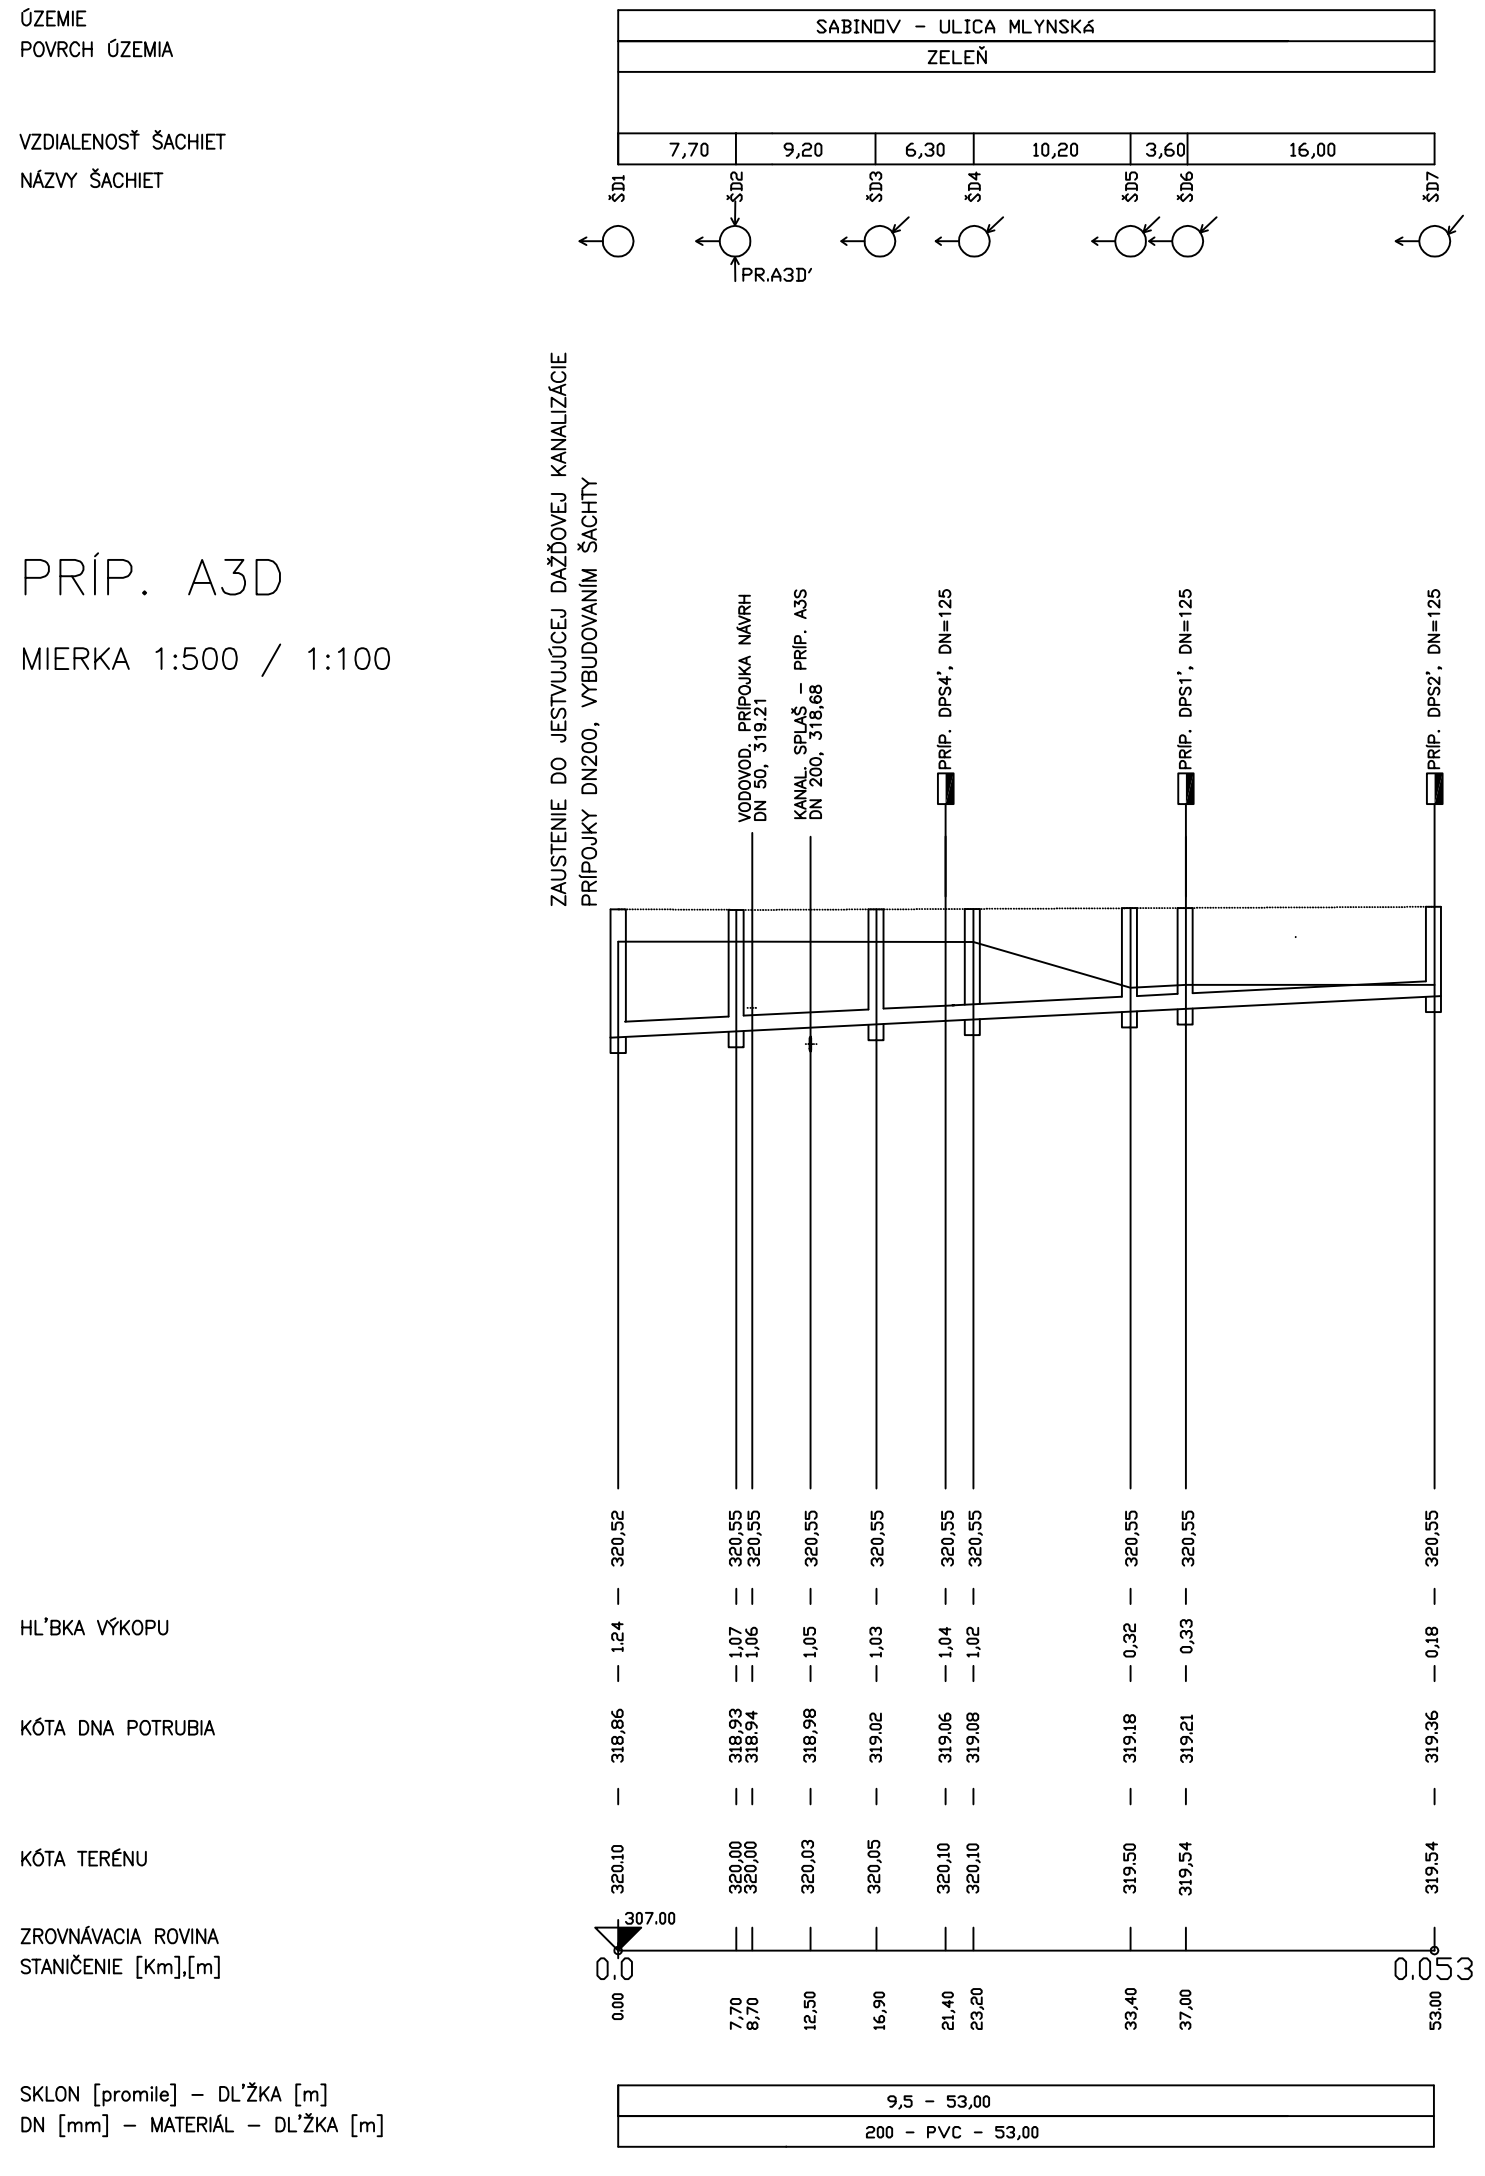

PRÍP. A3D'

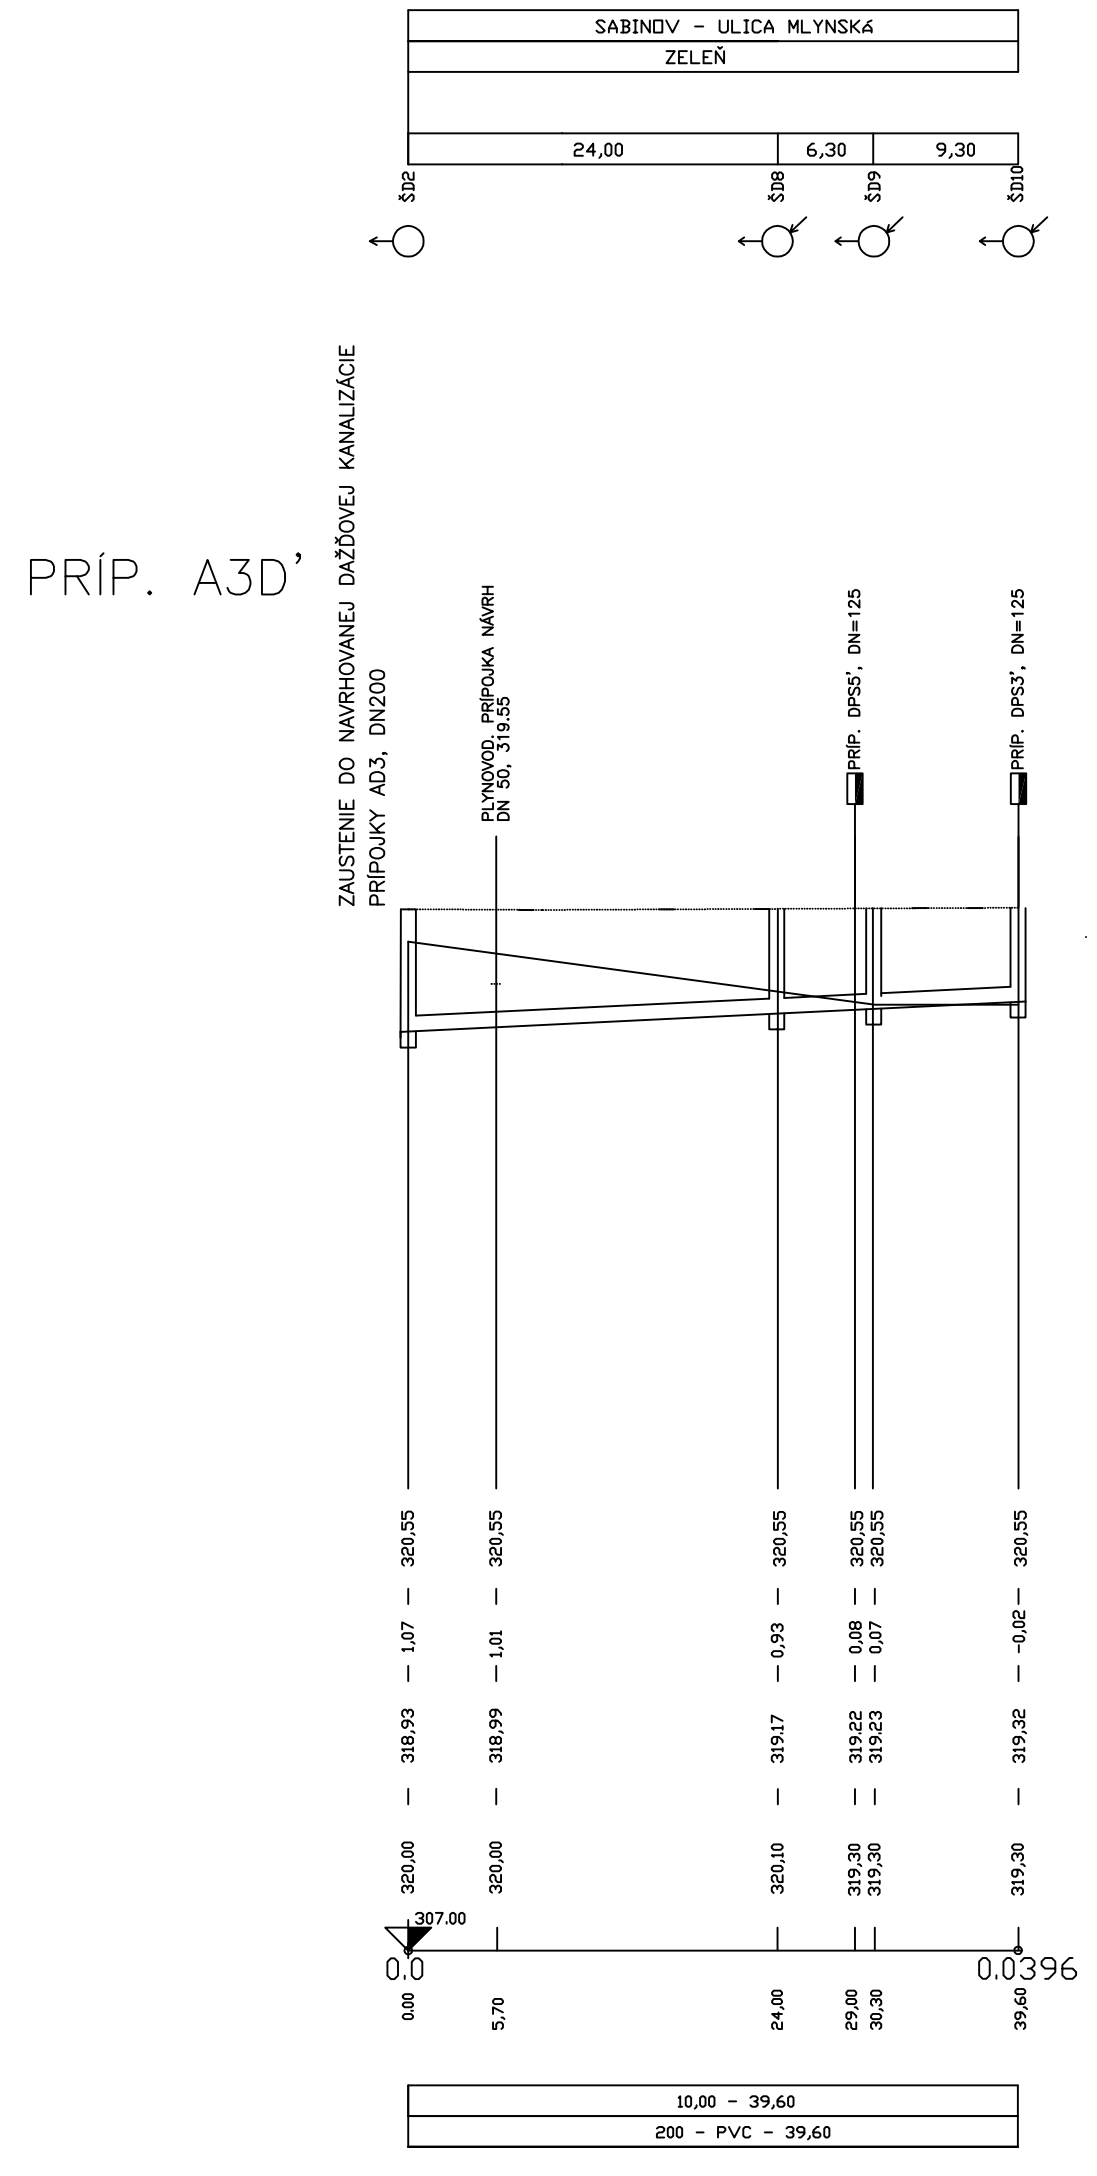

ULOŽENIE KANALIZAČNÉHO POTRUBIA PVC

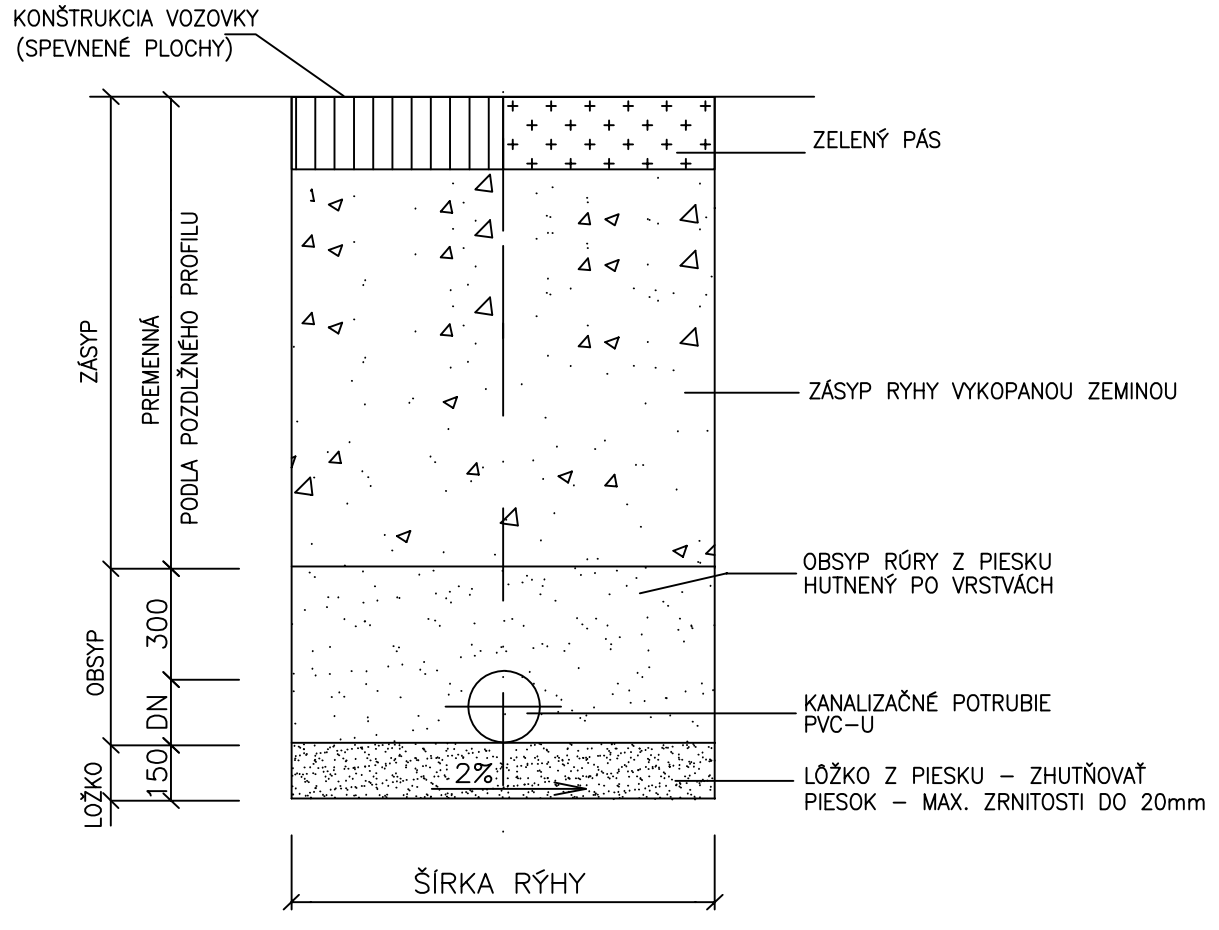

VYPRACOVAL: ING. B. HALTMANOVÁ	STAVBA: SABINOV – 16BJ NÁJOMNÝ BYTOVÝ DOM A3 UL. MLYNSKÁ	STAVOPROJEKT s.r.o. Jarková 31, 080 01 PREŠOV www.stavoprojekt.sk
PROJEKTANT: ING. B. HALTMANOVÁ	OBJEKT: SO 03–DAŽĎOVÁ KANALIZÁCIA	
ZODP. PROJEKTANT: ING. B. HALTMANOVÁ	ČASŤ: E – DOKUMENTÁCIA STAVEBNÝCH OBJEKTOV	DÁTUM: 09/2017 FORMÁT: 3xA4
	DIEL: VKN – VONKAJŠIA KANALIZÁCIA	STUPEŇ: R ZAK. Č.: 17091
VED. PROJEKTANT: ING. ARCH. J. KRÁSNAY	OBSAH: POZDĽŽNY PROFIL	KÓTY V: mm PRÍL.Č.: 3 MIERKA:1:500/100