


VZOROVÝ PRIEČNY REZ A - A M = 1:50

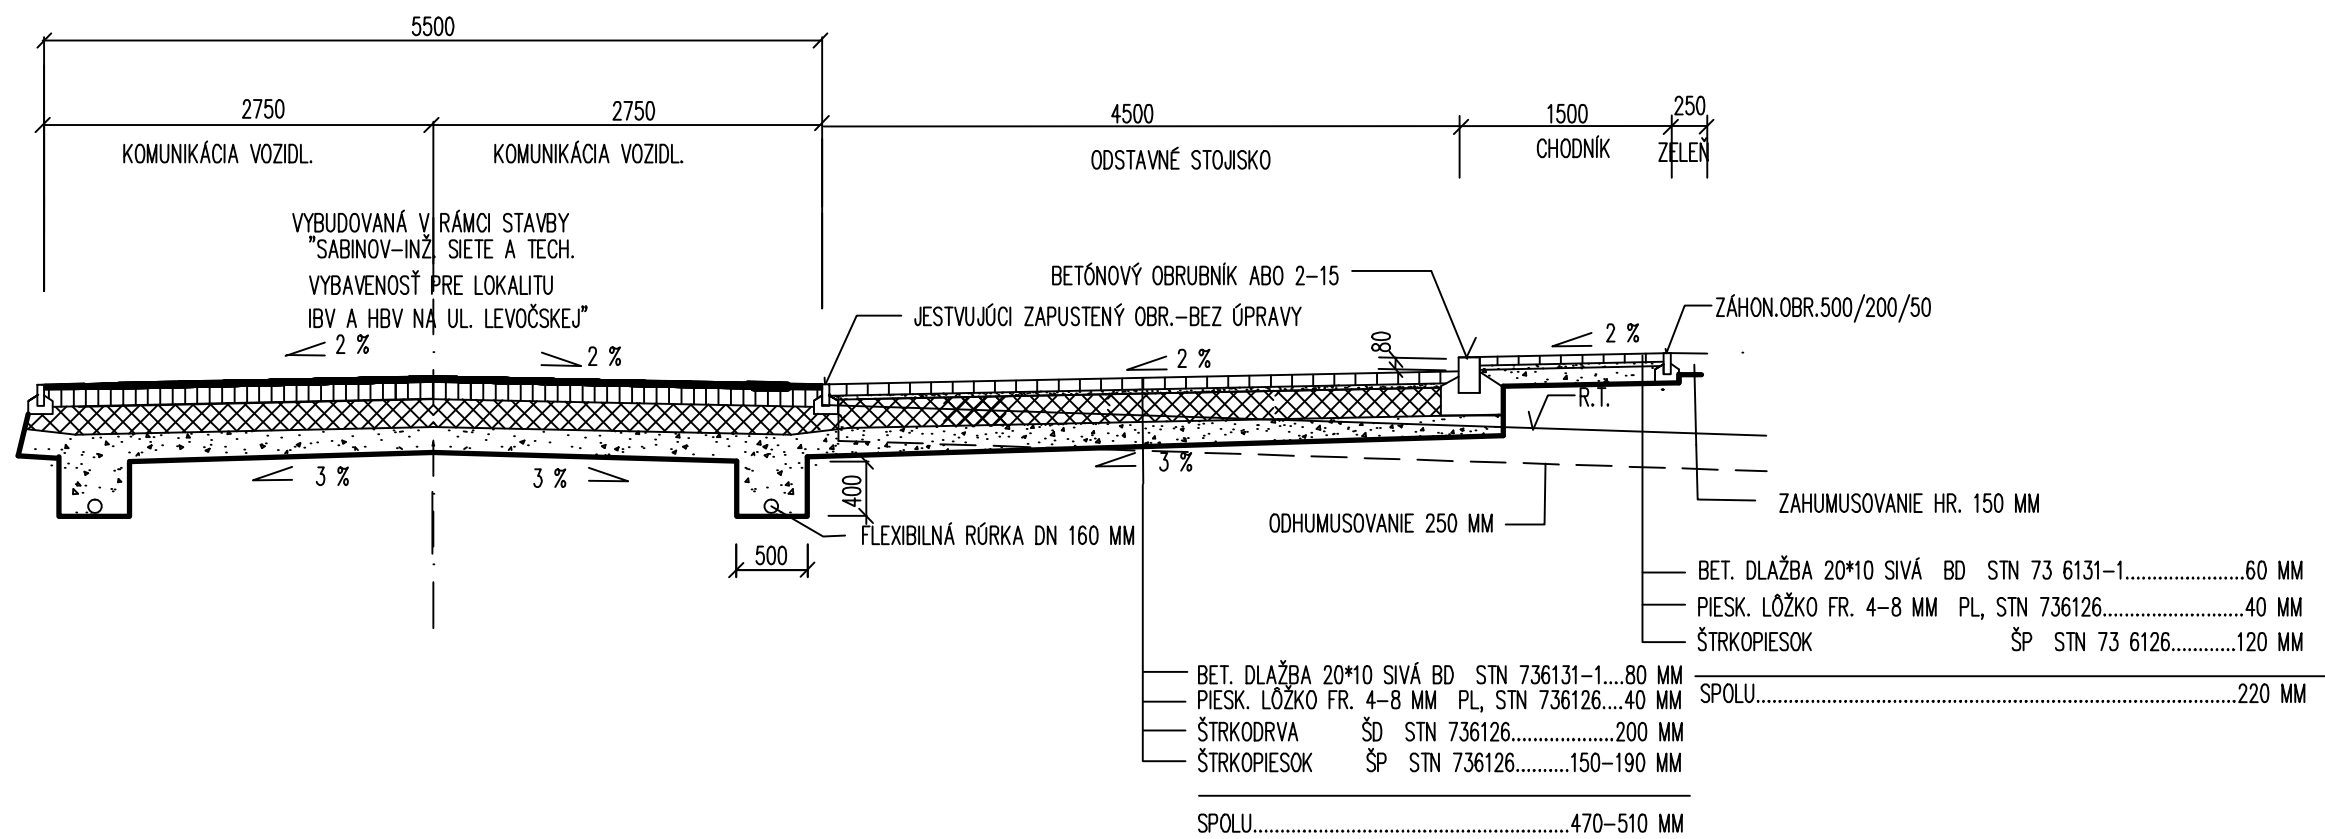

POZNÁMKA: JEDNOTLIVÉ STOJISKÁ ODDIELIŠ PÁSIKOM DLAŽBY ČERVENEJ FARBY

VYPRACOVAL: ING. V. KMEC <i>V. KMEC</i>	STAVBA: SABINOV-16 BJ NÁJOMNÝ BYTOVÝ DOM A3- UL. MLYNSKÁ	STAVOPROJEKT s. r. o. Jarková 31 080 01 PREŠOV	
PROJEKTANT: ING. V. KMEC <i>V. KMEC</i>	OBJEKT: SO 05-ODSTAVNÉ PLOCHY SO 06-SPEVNENÉ PLOCHY		
ZODPOVEDNÝ PROJEKTANT: ING. V. KMEC <i>V. KMEC</i>	ČAŠŤ: E-STAVEBNÁ	DÁTUM: 10/2017	FORMÁT: 2x4
	DIEL: DOP-DOPRAVA	STUPEŇ: RP	ZAK.Č.: 17091
VEDÚCI PROJEKTANT: ING. ARCH. J. KRASNAY	OBSAH: VZOROVÝ PRIEČNY REZ A-A	KÓTY V: MM	PRÍL.Č.: 4
		MIERKA: 1:50	