
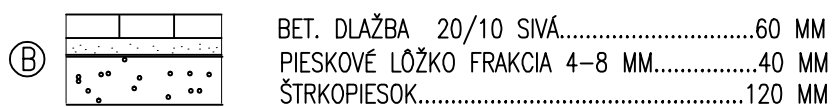


KONŠTRUKCIA SPEVNENÝCH PLŔCH:

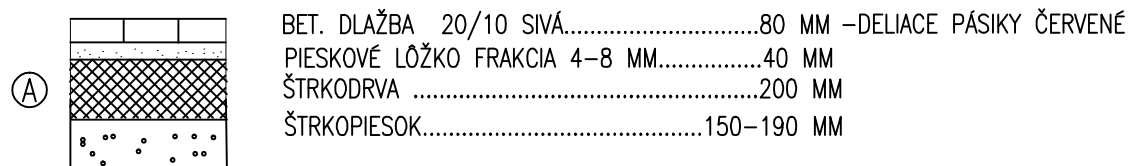

VÝMERY PRE SO 05:


Ⓐ=167+108=275 M²

DLŽKA CESTN. OBR. ABO 2-15=70,5 M

VÝMERY PRE SO 06:

Ⓑ=107+69,5+22=198,5 M²

DLŽKA ZÁHONOVÉHO OBR. 500/200/50=30+40+12,5+34,5+15,5+17=146 M

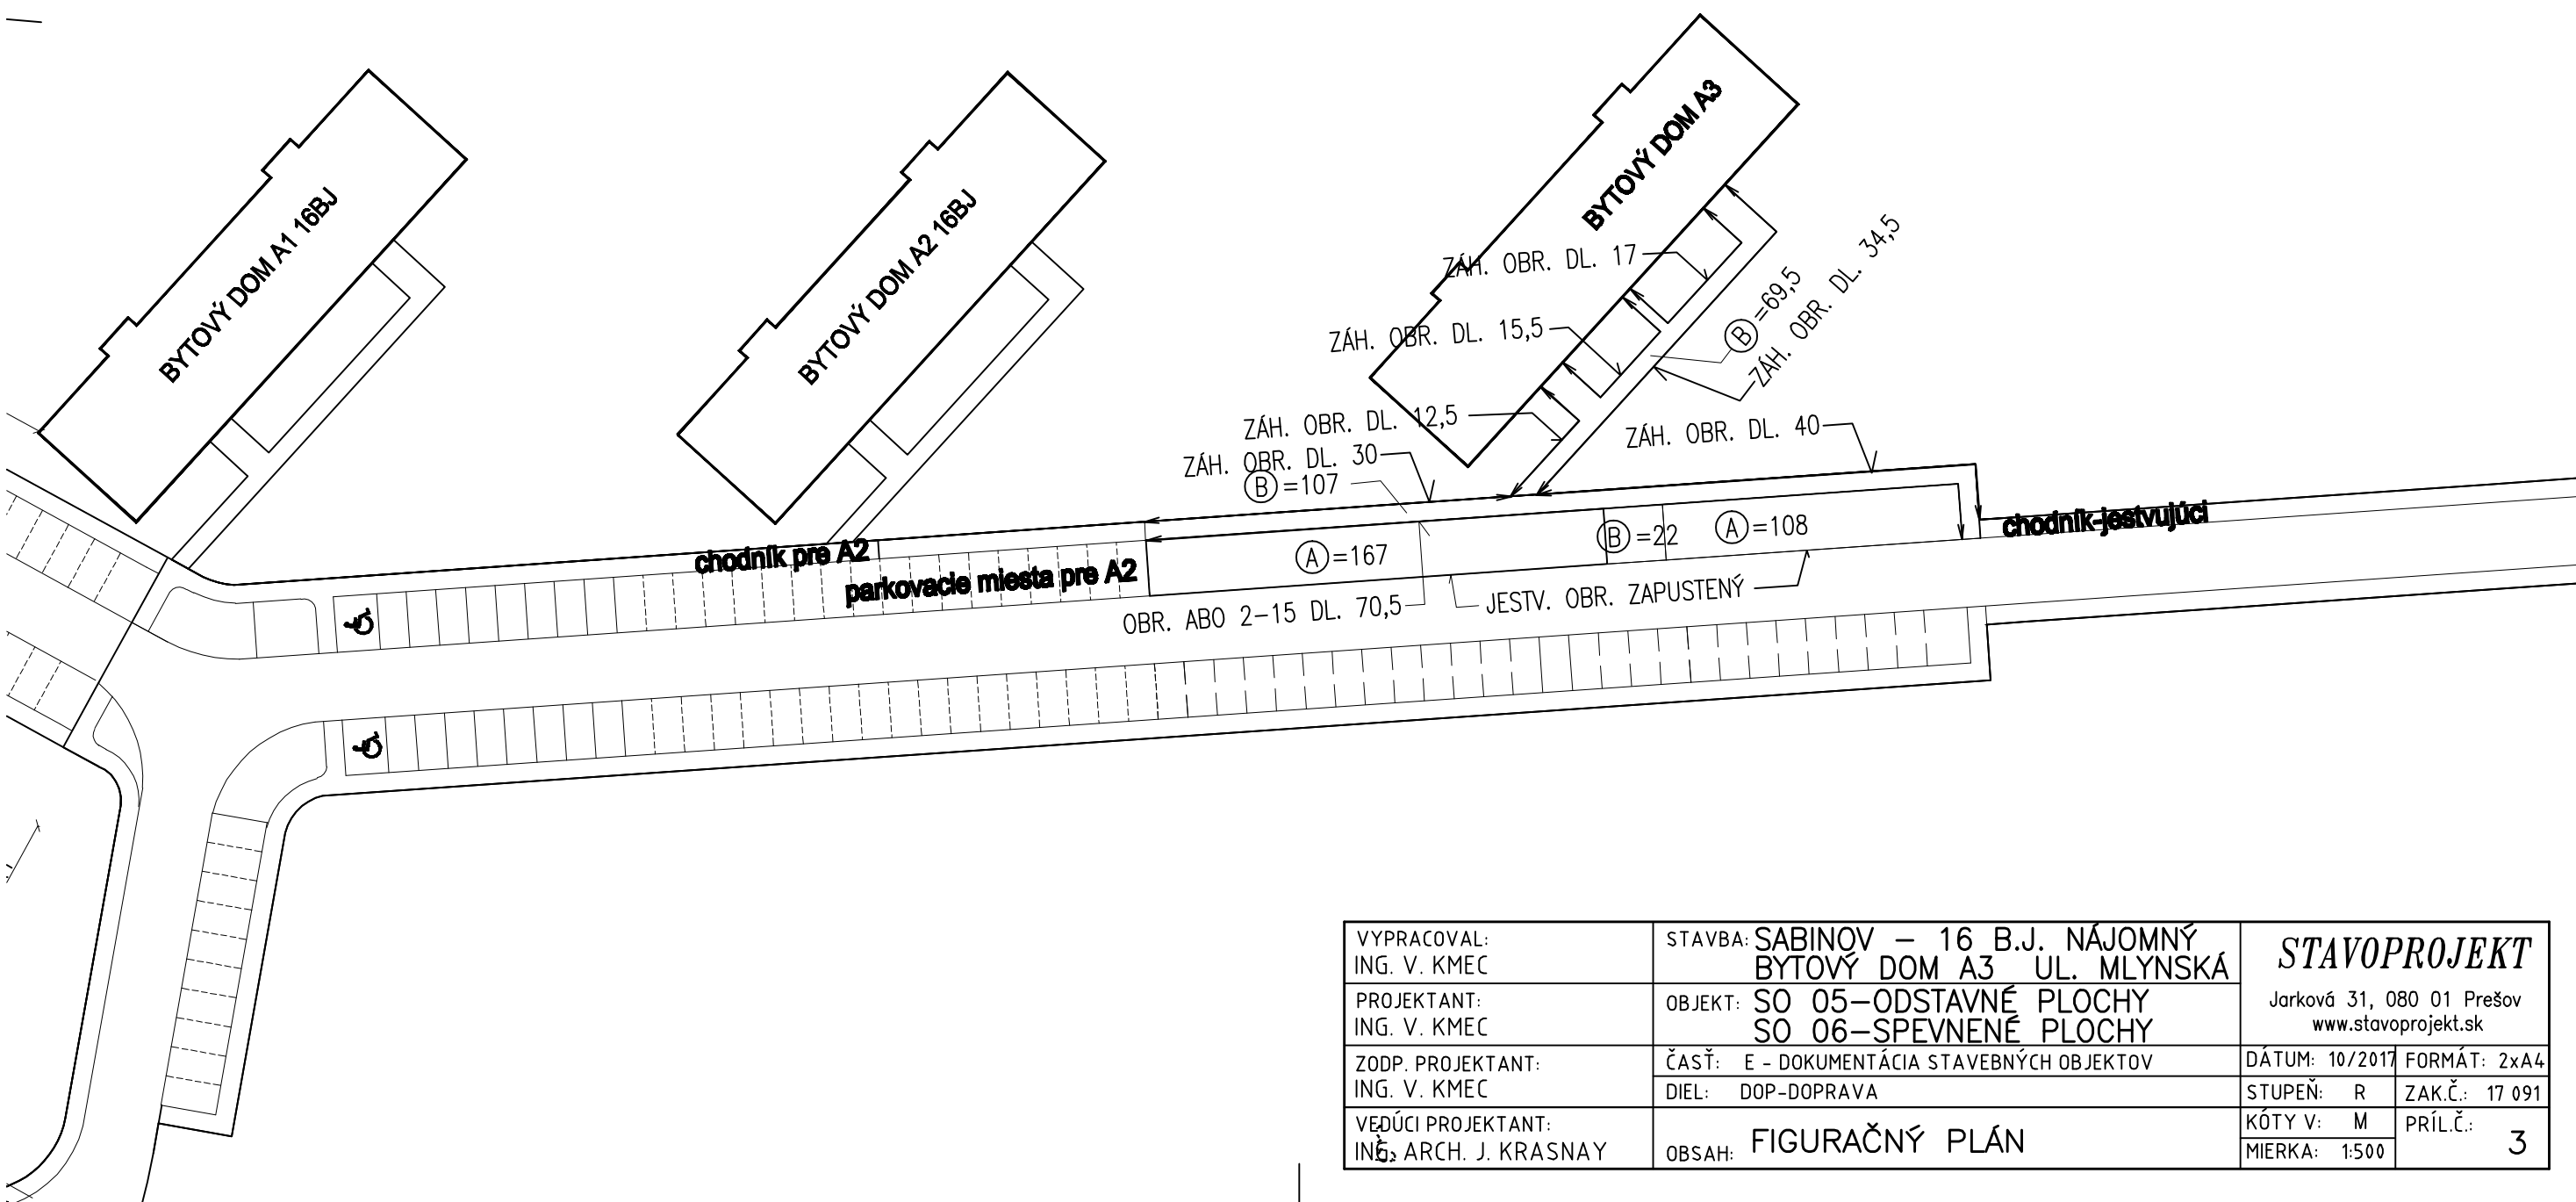

VYPRACOVAL: ING. V. KMEC	STAVBA: SABINOV – 16 B.J. NÁJOMNÝ BYTOVÝ DOM A3 UL. MLYNSKÁ	STAVOPROJEKT	
PROJEKTANT: ING. V. KMEC	OBJEKT: SO 05-ODSTAVNÉ PLOCHY SO 06-SPEVNENÉ PLOCHY	Jarková 31, 080 01 Prešov www.stavoprojekt.sk	
ZODP. PROJEKTANT: ING. V. KMEC	ČASŤ: E - DOKUMENTÁCIA STAVEBNÝCH OBJEKTŮV DIEL: DOP-DOPRAVA	DÁTUM: 10/2017	FORMÁT: 2xA4
VEDÚCI PROJEKTANT: ING. ARCH. J. KRASNAY	OBSAH: FIGURAČNÝ PLÁN	STUPEŇ: R	ZAK.Č.: 17 091
		KÓTY V: M	PRÍL.Č.: 3
		MIERKA: 1:500	