


VZOROVÝ PRIEČNY REZ B - B M = 1:50

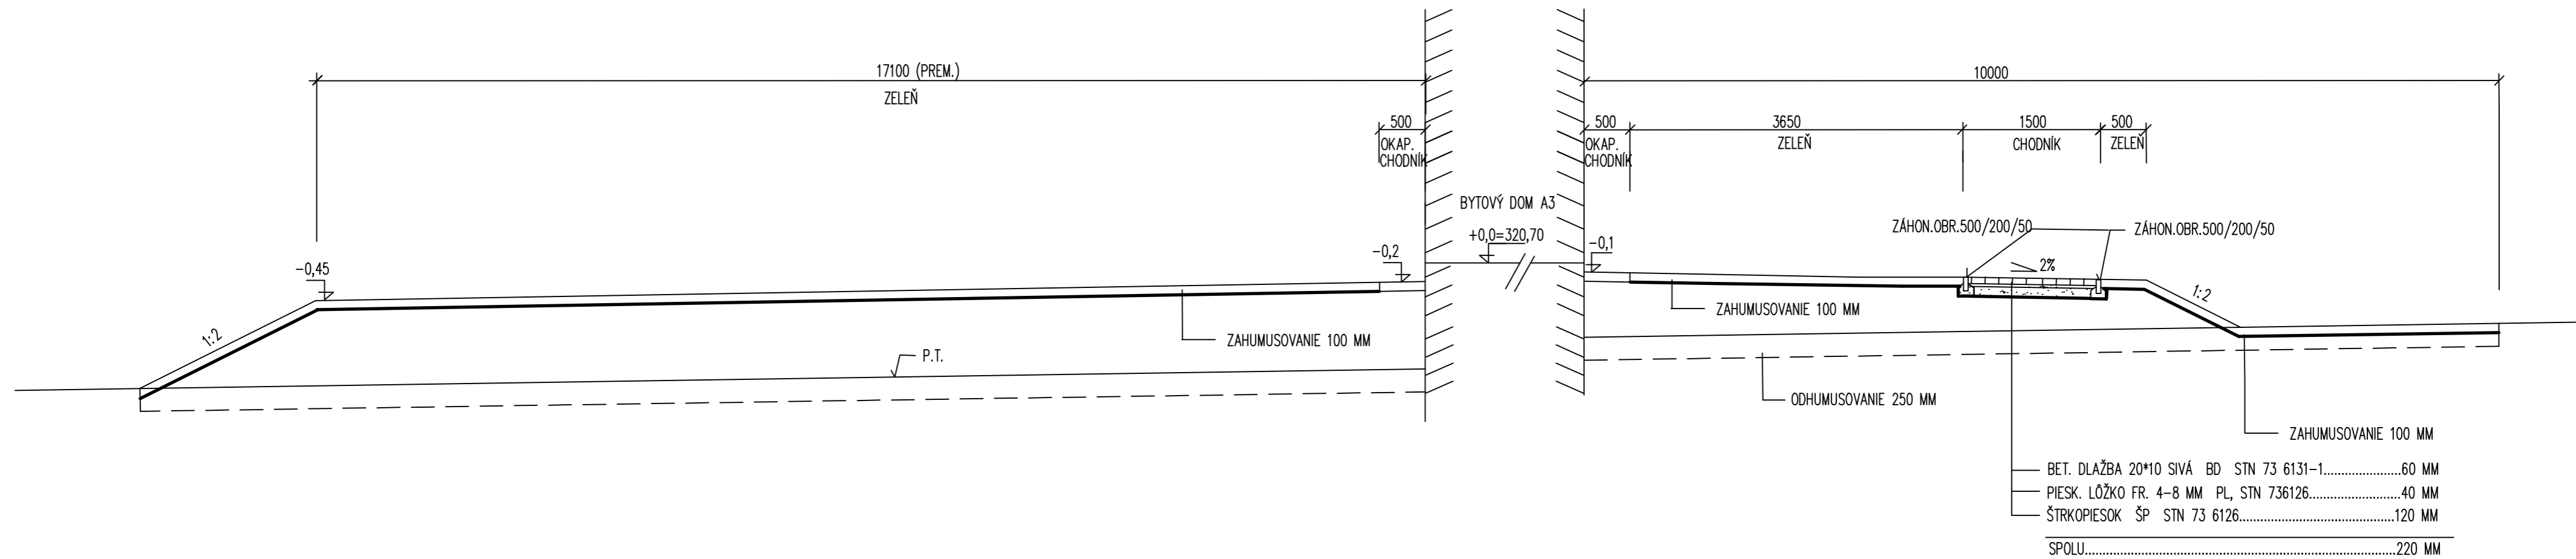

VYPRACOVAL: ING. V. KMEC <i>V. KMEC</i>	STAVBA: SABINOV-16 BJ NÁJOMNÝ BYTOVÝ DOM A3- UL. MLYNSKÁ	STAVOPROJEKT s. r. o. Jarková 31 080 01 PREŠOV	
PROJEKTANT: ING. V. KMEC <i>V. KMEC</i>	OBJEKT: SO 06-SPEVNENÉ PLOCHY	DÁTUM: 10/2017	FORMÁT: 3xA4
ZODPOVEDNÝ PROJEKTANT: ING. V. KMEC <i>V. KMEC</i>	ČASŤ: E-STAVEBNÁ	STUPEŇ: RP	ZAK.Č.: 17091
VEDÚCI PROJEKTANT: ING. ARCH. J. KRASNAY	OBSAH: VZOROVÝ PRIEČNY REZ B-B	KÓTY V: MM	PRIL.Č.: 4
		MIERKA: 1:50	