

PF.Č. 1 – 0,00 –JE NULOVÝ


V=0,0

N=0,0

PF.Č. 2 –26,00

V=0,0


N=14,64

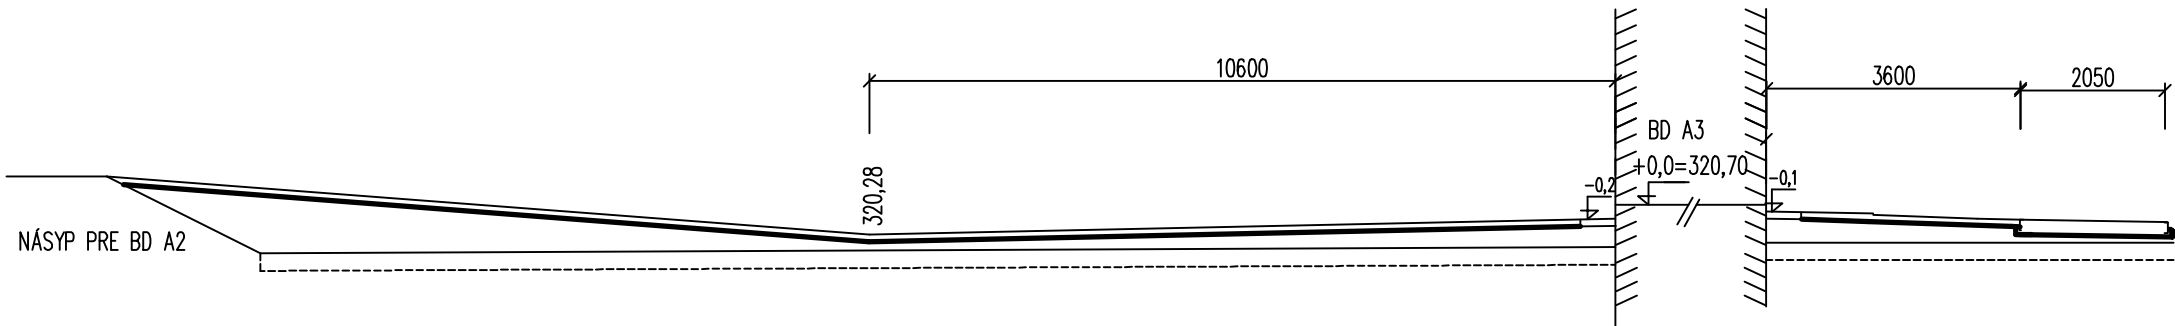

PF.Č. 3 – 46,00

V=0,0


N=25,74

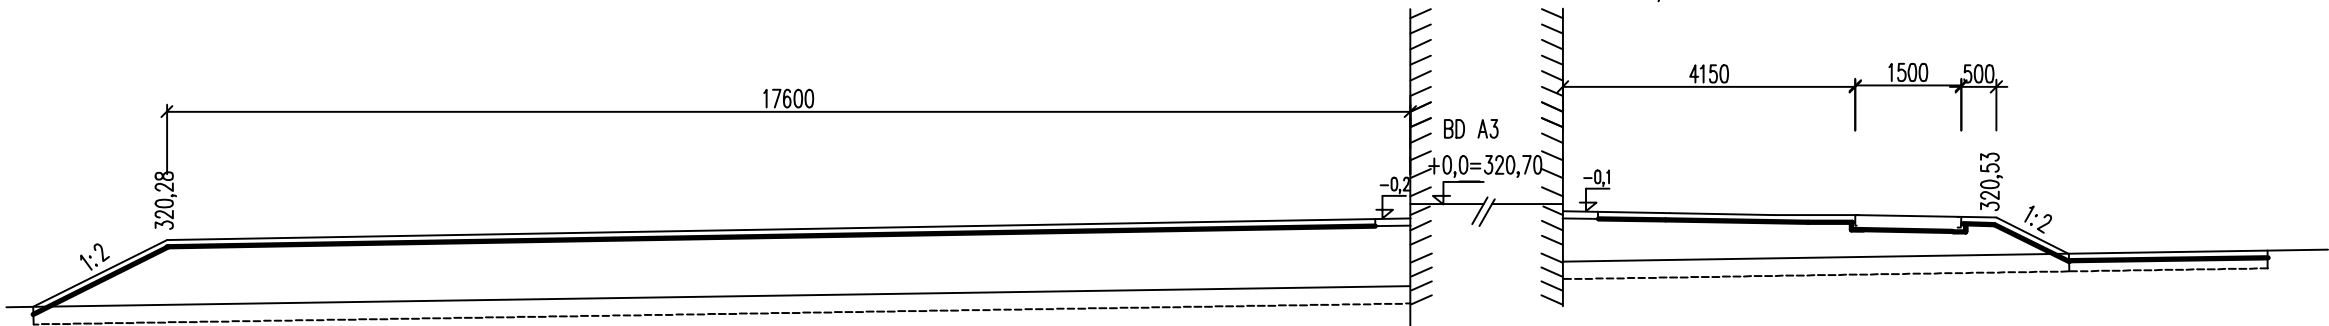

PF.Č. 4 – 65,50

V=0,0

N=15,82

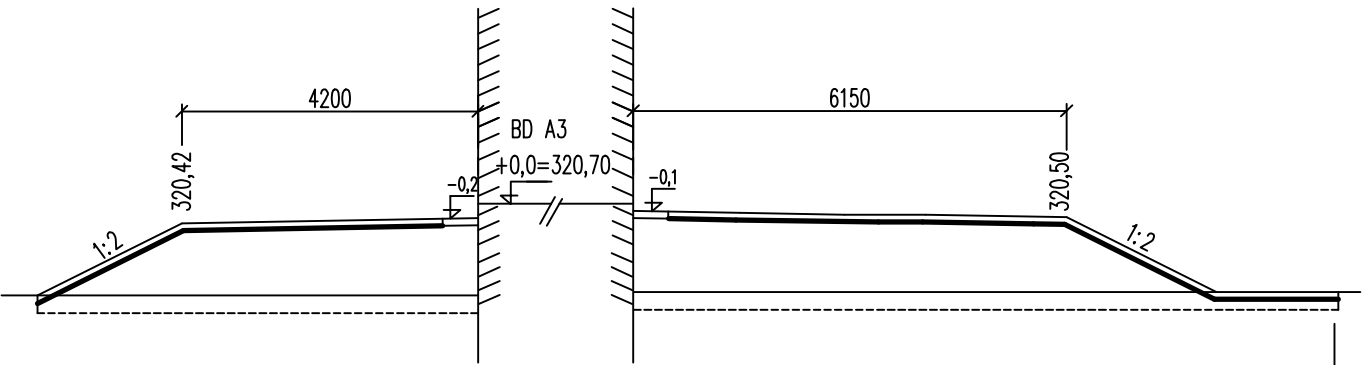

PF.Č. 5 – 68,50 –JE NULOVÝ

V=0,0

N=0,0

VYPRACOVAL: ING. V. KMEC	STAVBA: SABINOV–16 BJ NÁJOMNÝ BYTOVÝ DOM A3– UL. MLYNSKÁ	STAVOPROJEKT s. r. o. Jarková 31 080 01 PREŠOV	
PROJEKTANT: ING. V. KMEC	OBJEKT: SO 06–SPEVNENÉ PLOCHY		
ZODPOVEDNÝ PROJEKTANT: ING. V. KMEC	ČASŤ: E–STAVEBNÁ	DÁTUM: 10/2017	FORMÁT: 2xA4
VEDÚCI PROJEKTANT: ING. ARCH. J. KRASNAY	DIEL: DOP–DOPRAVA	STUPEŇ: RP	ZAK.Č.: 17091
	OBSAH: PRIEČNE REZY	KÓTY V: MM	PRÍL.Č.: 6
		MIERKA: 1:100	