




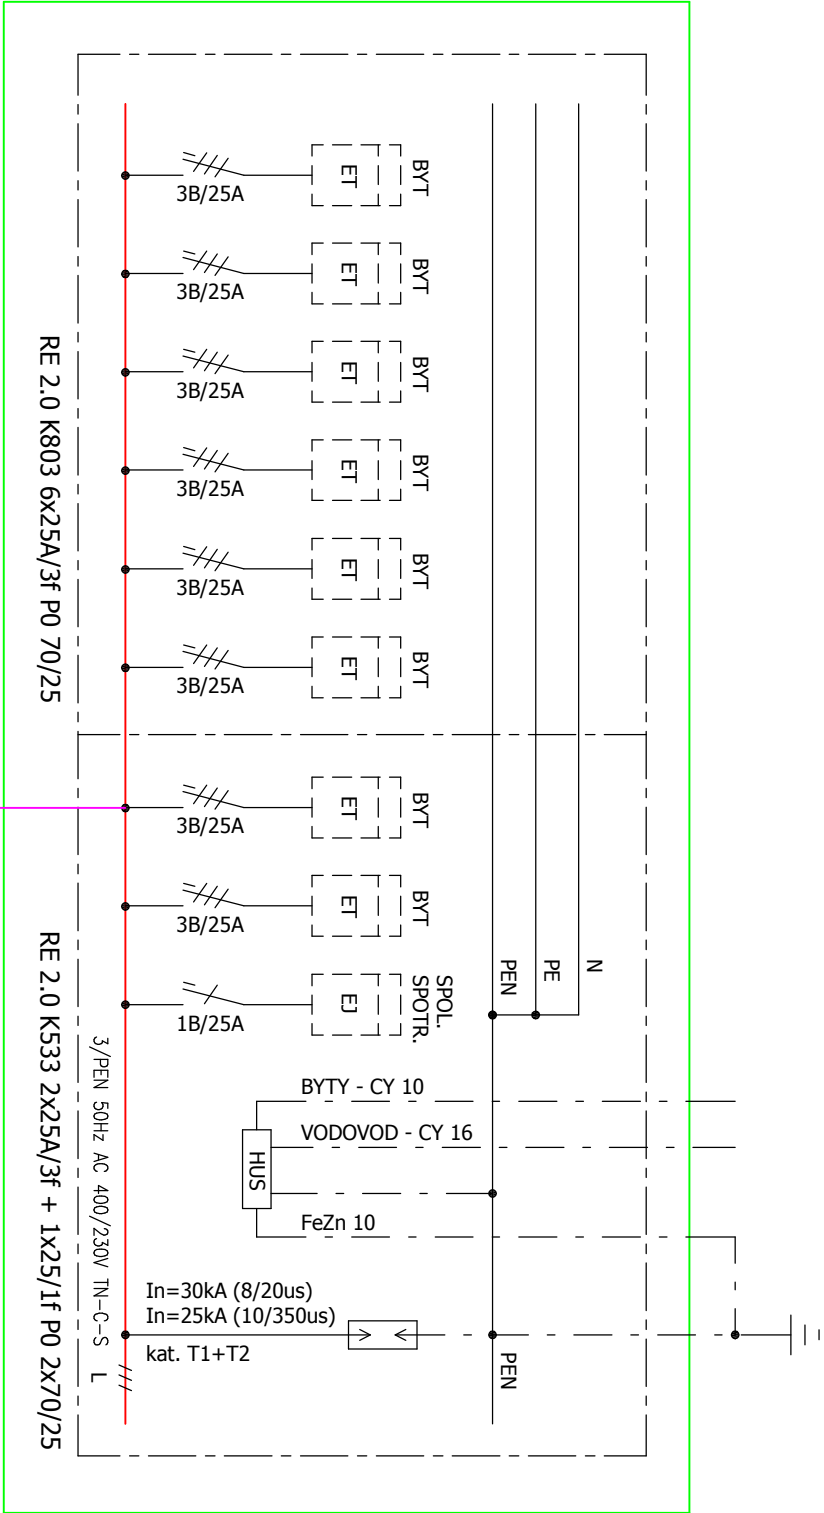

VCHOD č.1

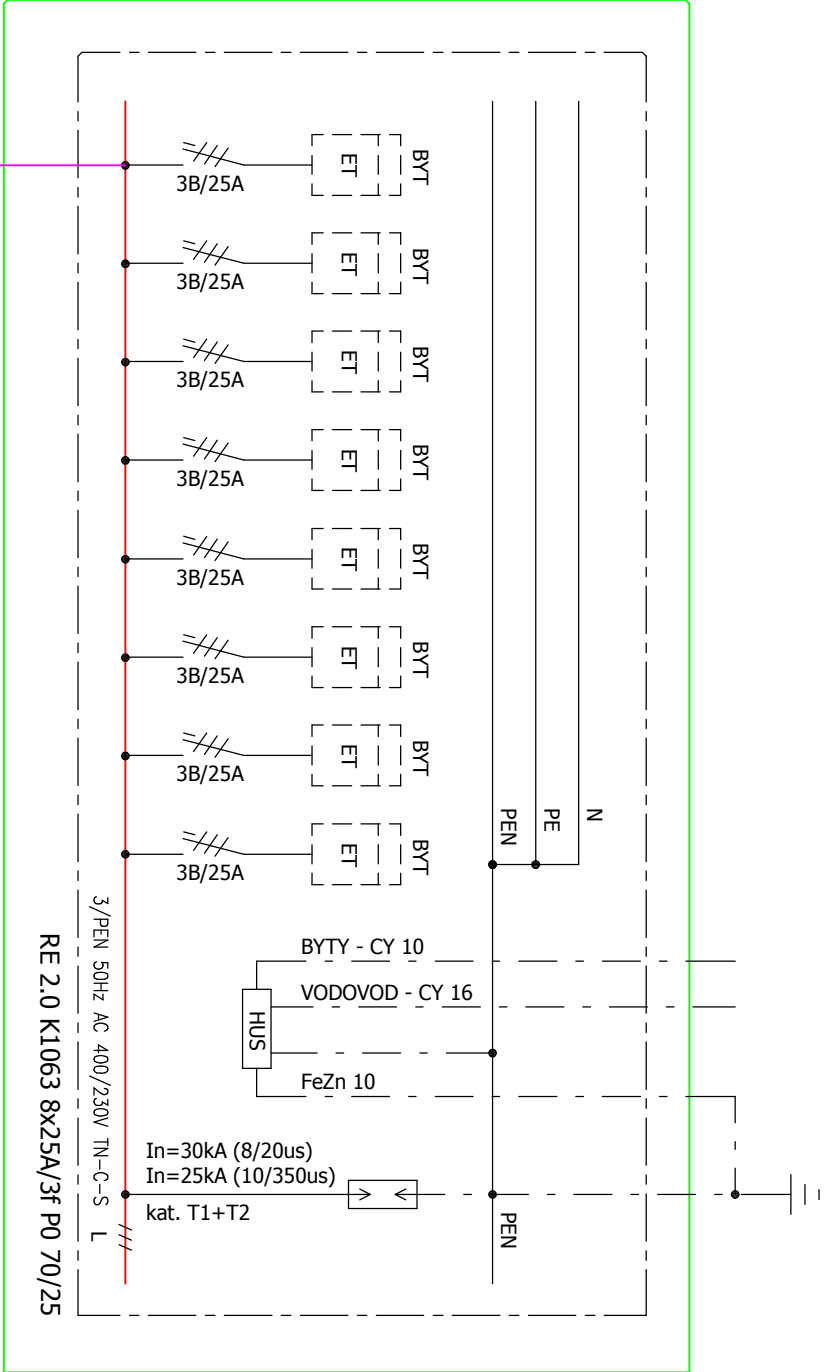

VCHOD č.2

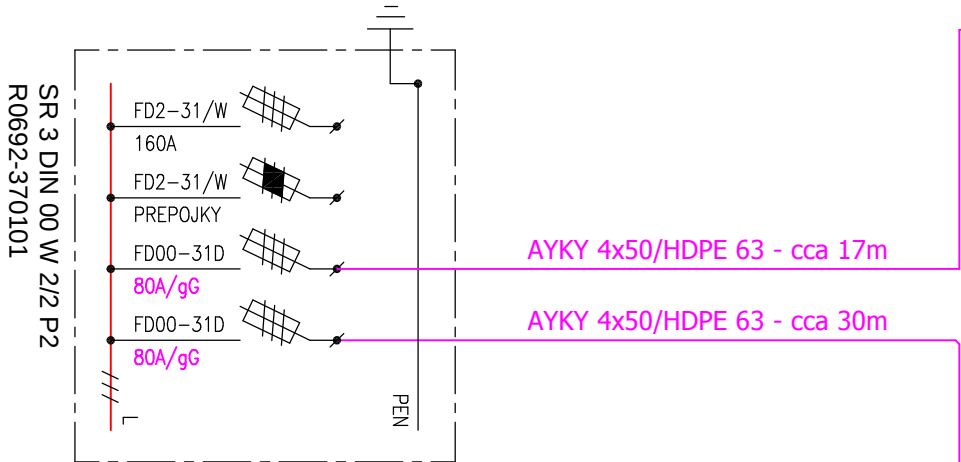

AYKY 4x50/HDPE 63 - cca 17m

AYKY 4x50/HDPE 63 - cca 30m

NAVROVANÝ KÁBEL AYKY 4x50

ZÁKLADNÁ OCHRANA PRED ZASAHOM EL. PRÚDOM: IZOLOVANÍM ŽIVÝCH ČASŤÍ, KRYTÍM
OCHRANA PRED ZASAHOM EL. PRÚDOM PRI PORUČHE: SAMOČ. ODPOJENÍM NÁPAJANIA
KRYTIE: IP 44/20

VYPRACOVAL: ING. KOMANICKÝ	STAVBA: SABINOV - 16BJ NÁJOMNÝ BYTOVÝ DOM A3 UL. MLÝNSKÁ	STAVOPROJEKT s.r.o. Jarkovč 31, 080 01 Prešov www.stavoprojekt.sk	
PROJEKTANT: ING. KOMANICKÝ	OBJEKT: SO 07 ODBERNÉ ELEKTRICKÉ ZARIADENIE	DÁTUM: 09/2017	FORMÁT: 2xA4
ZODP. PROJEKTANT: ING. KOMANICKÝ	ČASŤ: D-STAVEBNÁ	STUPEŇ: RP	ZAK.Č.: 17091
VEDÚCI PROJEKTANT: ING. ARCH. J. KRASNAY	DIEL: VSR - VONKAJŠIE SILNOPRÚDOVÉ ROZVODY	KÓTY V: /	PRÍL.Č.: 3
OBSAH: SCHÉMA ZAPOJENIA		MIERKA: /	