


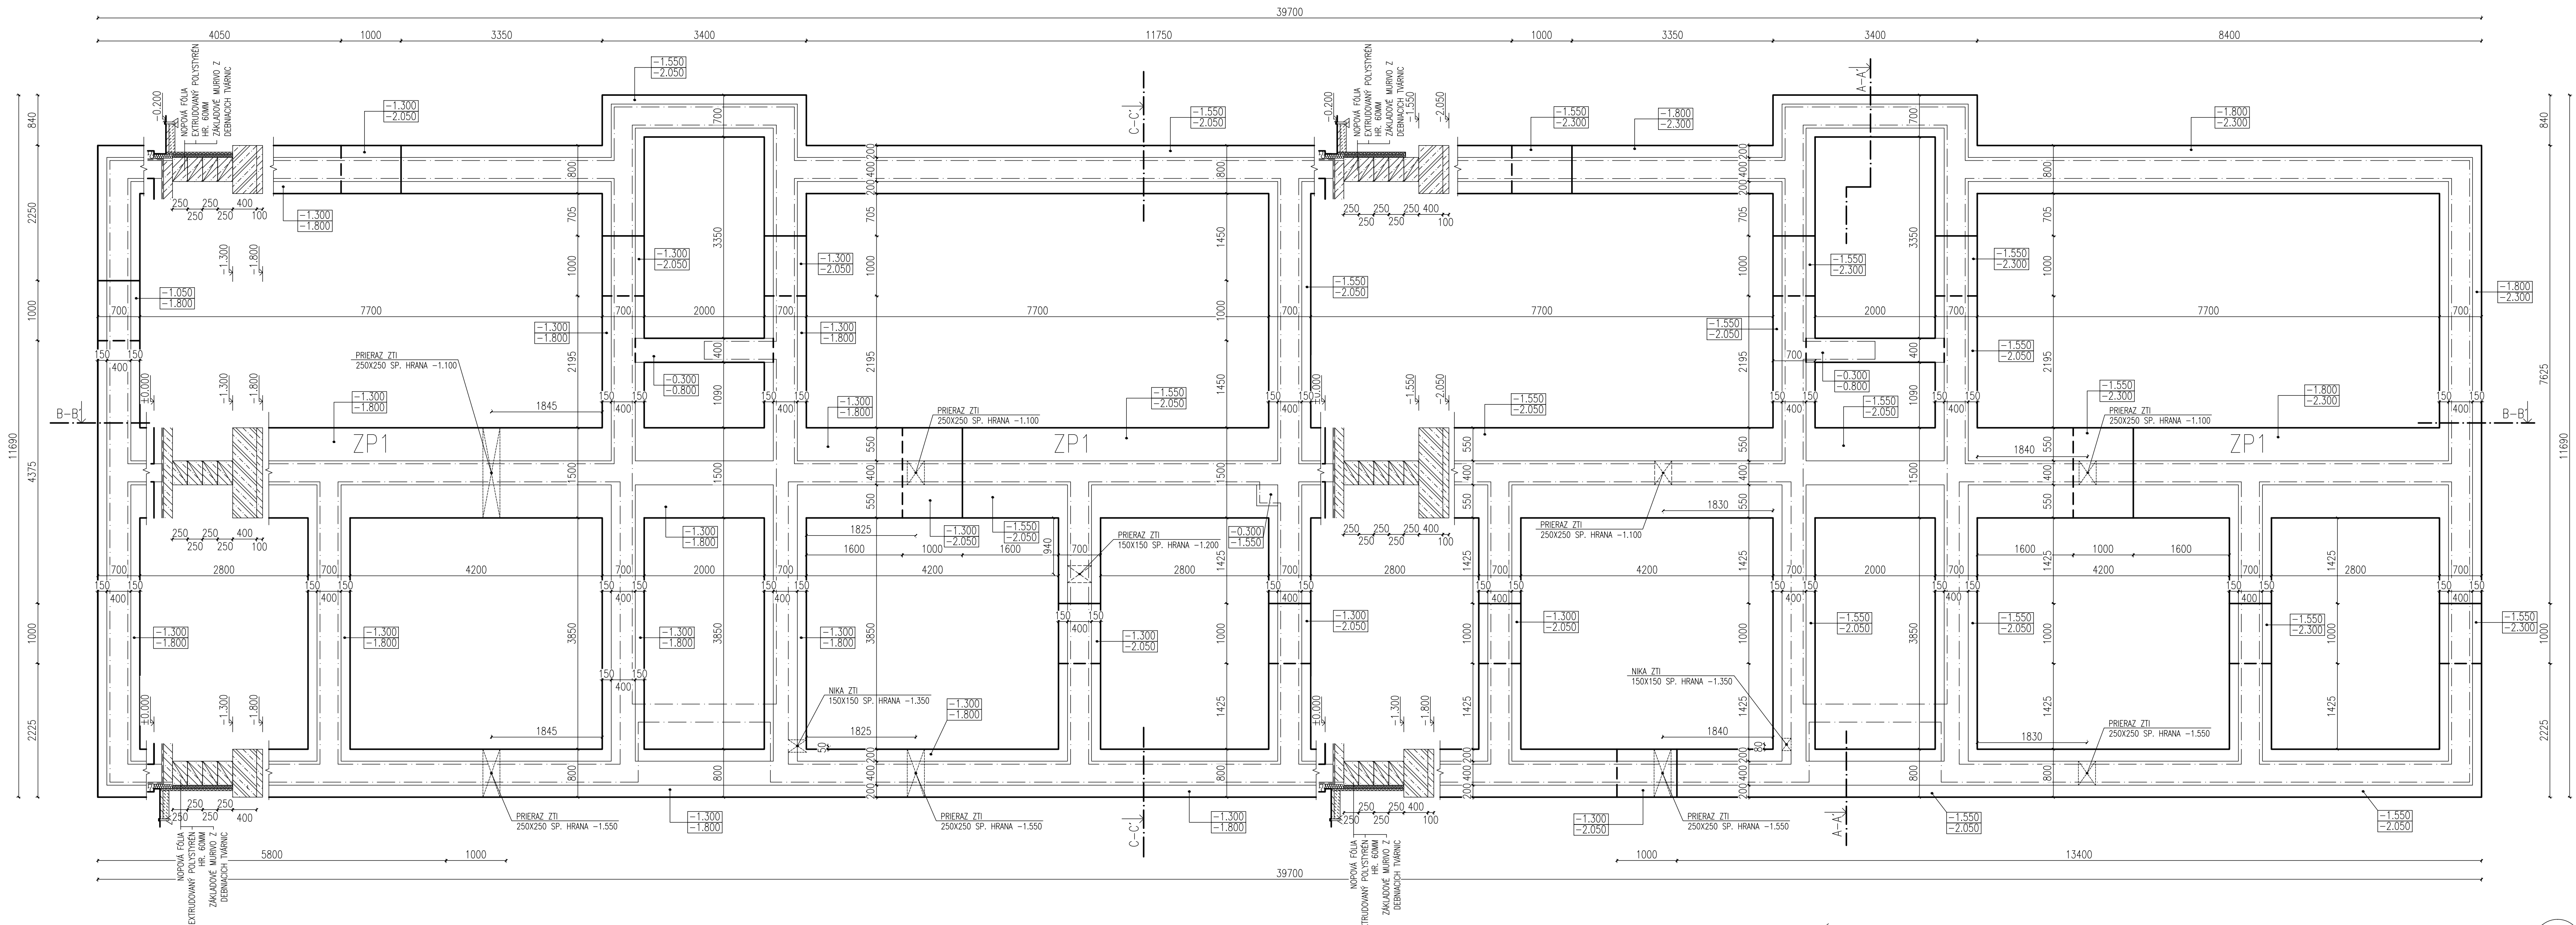

- LEGENDA:
- NOSNÉ ZÁKLADOVÉ MURIVO Z BETONOVÝCH DEBNIAČIACH TVÁRNIC HRÓBKÝ 400MM A VÝŠKY 250MM SO ZÁLIEVKOU SPOJENÁ VÝSTUŽOU SO ZÁKLADOVÝM PÁSAM – POZRI DIEL STATIKA
 - BETÓN
 - ŽELEZOBETÓN

POZNÁMKY:

- DO PODKLADNÉHO BETÓNU ULOŽIŤ KARI ROHOŽ Ø 6 MM, S OKAMI 150x150 mm
- HYDROIZOLÁCIU VYTAHNÚŤ MIN. 400 MM NAD ÚROVEŇ TERÉNU
- V ZÁKLADOCH VYNECHAŤ OTVORY PRE PRECHOD POTRUBIA KANALIZÁCIE
- PODKLADNÝ BETÓN BETÓNOVAŤ AŽ PO ULOŽENÍ LEŽATÝCH ROZVODOV KANALIZÁCIE
- ULOŽIŤ UZEMŇOVACIU SÚSTAVU PODLA PROJEKTU EI1
- NA ZÁKLADOVÉ MURIVO Z DEBNIAČIACH TVÁRNIC JE NAVRNUTÉ ZATEPLENIE TEPELNOU ISOLÁCIOU Z EXTRUDOVANÉHO POLYSTYRENU SPOLU Z NOPOVOU FÓLIOU DO HLBKY 1,3M OD PODLAHY 1.NP, V PRÍPADE ZÁKLADOVÉHO MURIVA, KTORÉ JE NA ZÁKLADOVOM PÁSE MENŠIE HLBKY AKO 1,3M OD PODLAHY 1.NP, JE TEPELNÁ ISOLÁCIA SPOLU Z NOPOVOU FÓLIOU PŮTIAHNUTÁ PO VRCH ZÁKLADOVÉHO PÁSU

±0.000=320,70 m.n.m.

VYPRACOVAL: ING. ARCH. J. KUBINA		STAVBA: SABINOV - 16 B.J. NÁJOMNÝ BYTOVÝ DOM A3 - UL. MLYNSKÁ		STAVOPROJEKT Jarková 31, 080 01 Prešov www.stavoprojekt.sk	
PROJEKTANT: ING. ARCH. J. KUBINA		OBJEKT: SO 01 BYTOVÝ DOM A3		DÁTUM: 9/2017	FORMÁT: 10xA4
ZODP. PROJEKTANT: ING. ARCH. J. KRASNAY		ČASŤ: D-STAVEBNÁ		STUPEŇ: R	ZAK.Č.: 17 091
VEDÚCI PROJEKTANT: ING. ARCH. J. KRASNAY		OBSAH: výkres základov		KÓTY V: MM	PRÍL.Č.: 2
				MIERKA: 1:50	