


S1

S2

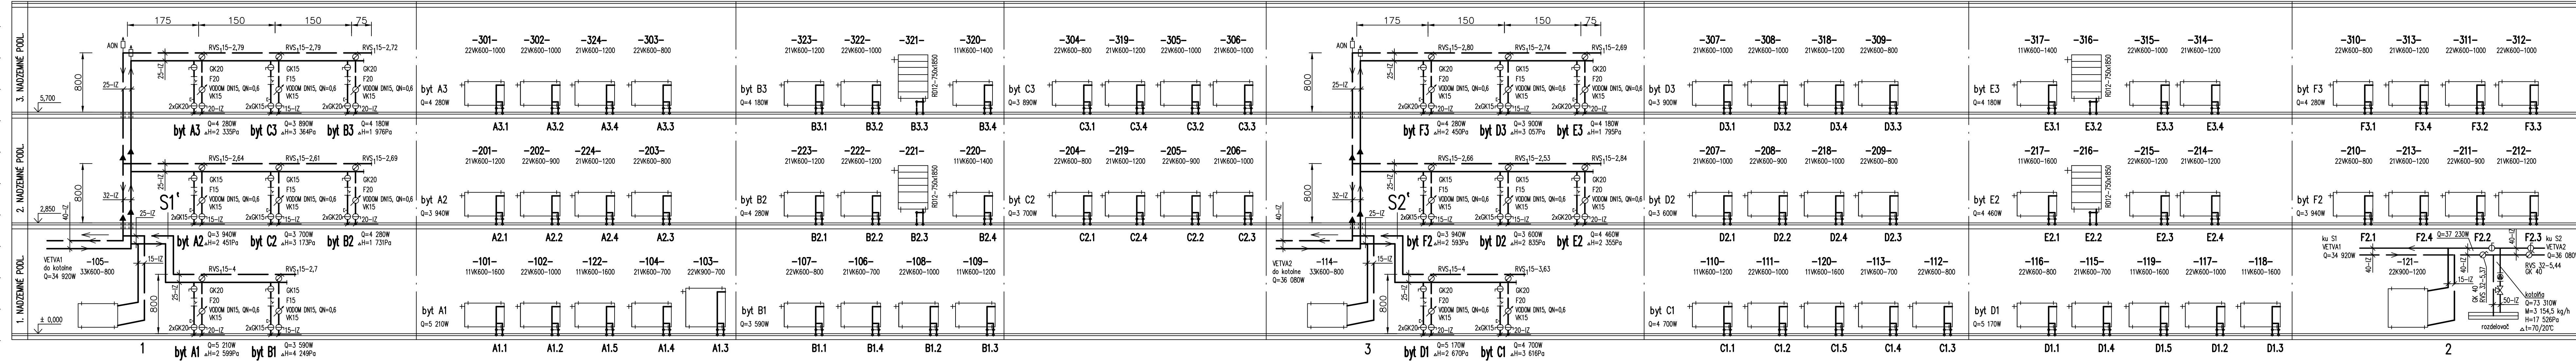

LEGENDA:

VIĎ VÝKR.Č.02

ZMENY:

VYPRACOVAL: ING. E. KAČALOVÁ	STAVBA: SABINOV-16bj NÁJOMNÝ BYTOVÝ DOM A3 UL. MLÝNSKÁ	STAVOPROJEKT s.r.o. Jarkovč 31, 080 01 Prešov www.stavoprojekt.sk	
PROJEKTANT: ING. E. KAČALOVÁ	OBJEKT: SO 01 - BYTOVÝ DOM A3	DÁTUM: 9/2017	FORMÁT: 5x44
ZODPOVEDNÝ PROJEKTANT: ING. E. KAČALOVÁ	ČASŤ: E - DOKUMENTÁCIA STAVEBNÝCH OBJEKTOV	STUPEŇ: RP.	ZAK.Č.: 17091
VEDÚCI PROJEKTANT: ING. ARCH. J. KRASNAY	OBSAH: ZVISLÁ SCHÉMA	KÓTY V: MM	PRÍL.Č.: 06
		MIERKA: --	