


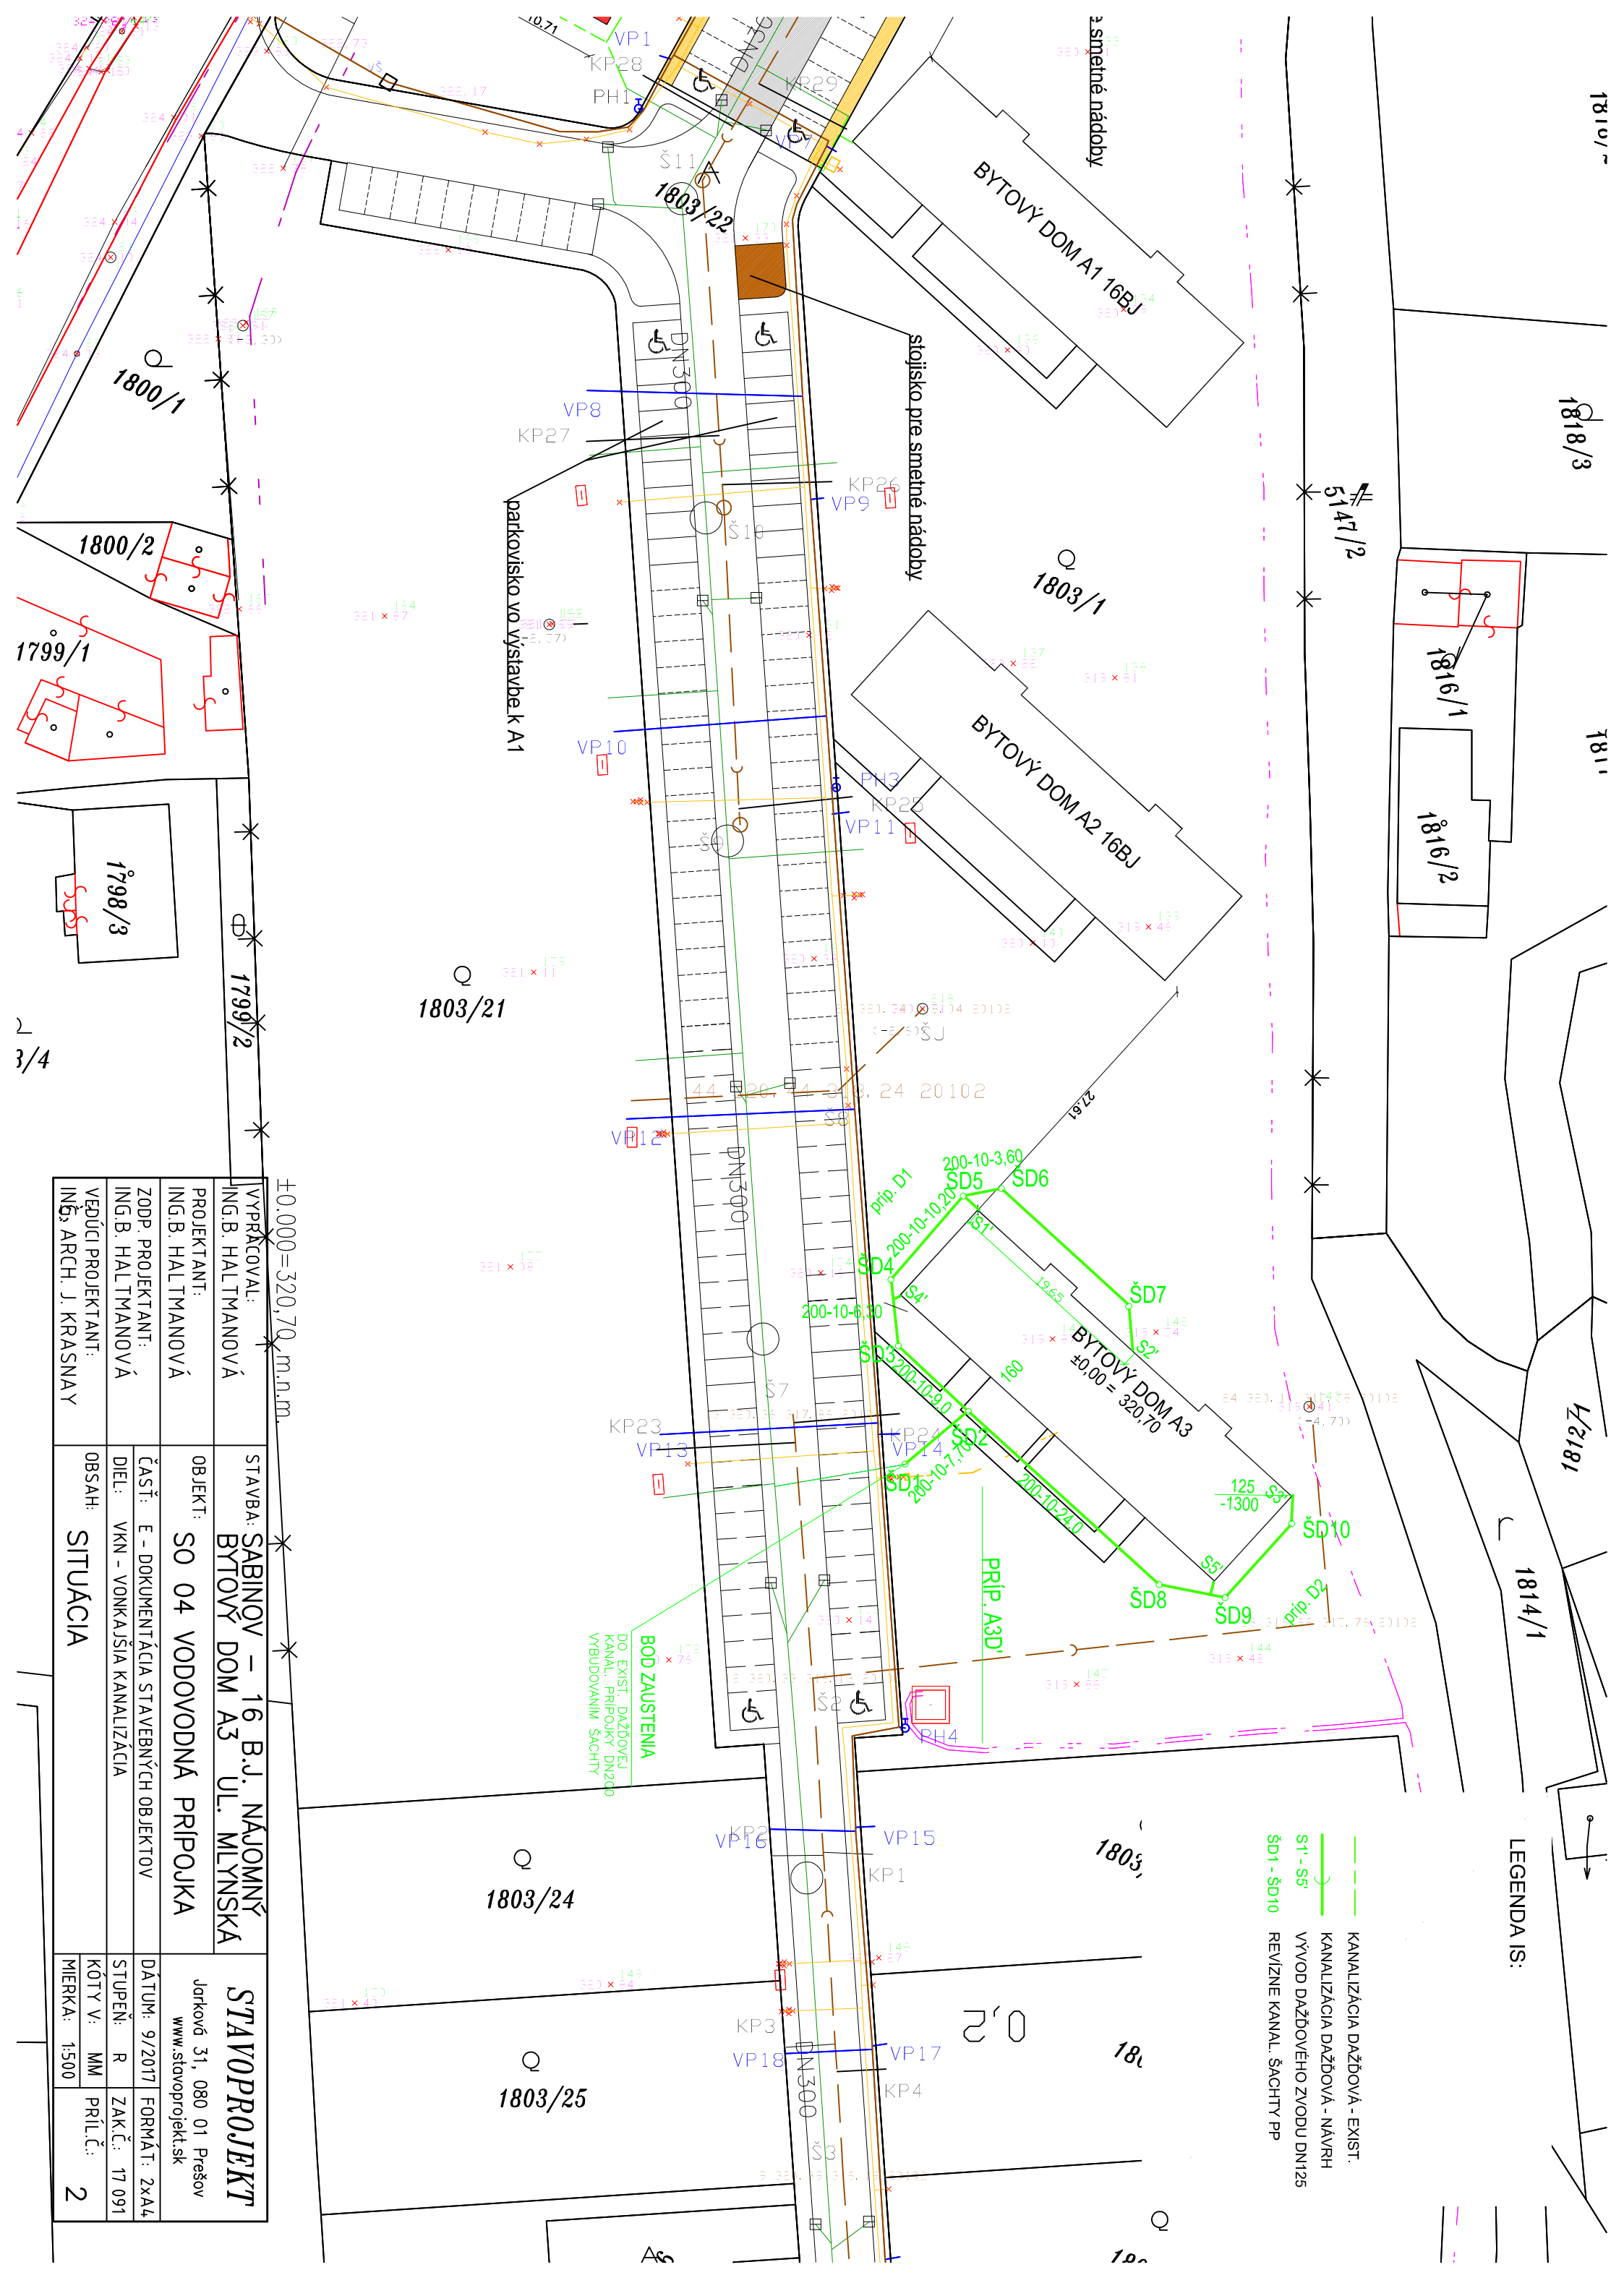

- KANALIZÁCIA DAŽDOVÁ - EXIST.
— KANALIZÁCIA DAŽDOVÁ - NÁVRH
S1 - S5 VÝVOD DAŽDOVÉHO ZVODU DN125
ŠD1 - ŠD10 REVÍZNE KANAL. ŠACHTY PP

LEGENDA IS:

±0.000=320,70 m.n.m.		STAVBA: SABINOV – 16 B.J. NAJOMNÝ BYTOVÝ DOM A3 UL. MLÝNSKA		STAVOPROJEKT	
VYPRÁCOVAL:	ING.B. HALTMANOVÁ	OBJEKT:	SO 04 VODOVODNÁ PRÍPOJKA	Jarkovú 31, 080 01 Prešov www.stavoprojekt.sk	
PROJEKTANT:	ING.B. HALTMANOVÁ	ČASŤ:	E - DOKUMENTÁCIA STAVEBNÝCH OBJEKTOV	DATEM:	9/2017
ZODP. PROJEKTANT:	ING.B. HALTMANOVÁ	DIEL:	VKN - VONKAJŠIA KANALIZÁCIA	STUPEŇ:	R
VÉDÚCI PROJEKTANT:	ING. ARCH. J. KRASNAY	OBSAH:	SITUÁCIA	KÓTY V:	MM
				PRÍL.Č.:	2
				MIERKA:	1:500